


DÉCOUVERTES CUISINE / MASKING KITCHEN M18
 M17
 M16
 ASCENSEUR / LIFT M15
 PALAIS / PALACE M14
 M13
 M12
 M11
 CUISINE M10
 FRISE PEINTE E5
 E4
 M9
 M8
 M7
 M6
 M5
 M4
 M3
 M2
 M1
 PATIÈNE FAUX CADRE E3
 POLICHNELLE / ROLL DROP M0
 POLICHNELLE / ROLL DROP R8
 SURTIÈRE / ON TILE M0
 E1
 M0*

- CAGE DE SCÈNE
- SCÈNE DE LA CUISINE
- SCÈNE DU CABINET
- SCÈNE DU CABARET
- SCÈNE DE LA SALLE DE BAL
- SCÈNE DE LA SALLE DU TRÔNE
- SCÈNE DE LA SCÈNE FINALE

LA CENERENTOLA		DATE IMPRESSION 22.10.2014	
ELEMENT	IMPLANTATION / SETITNG	VERSION G	
TOUS LES ÉLÉMENTS / ALL ELEMENTS		POUR VALIDATION	
BERENGERE NAULOT BUREAU D'ÉTUDE +33 (0)6 03 81 84 71 BERENGERENAULOT@GMAIL.COM	DATE DE MISE À JOUR	DESSINATEUR BN	ECHELLE 1/75 FORMAT A4
NOTES		PLACE DE L'HÔTEL DE VILLE CS 63126 35031 RENNES CEDEX	

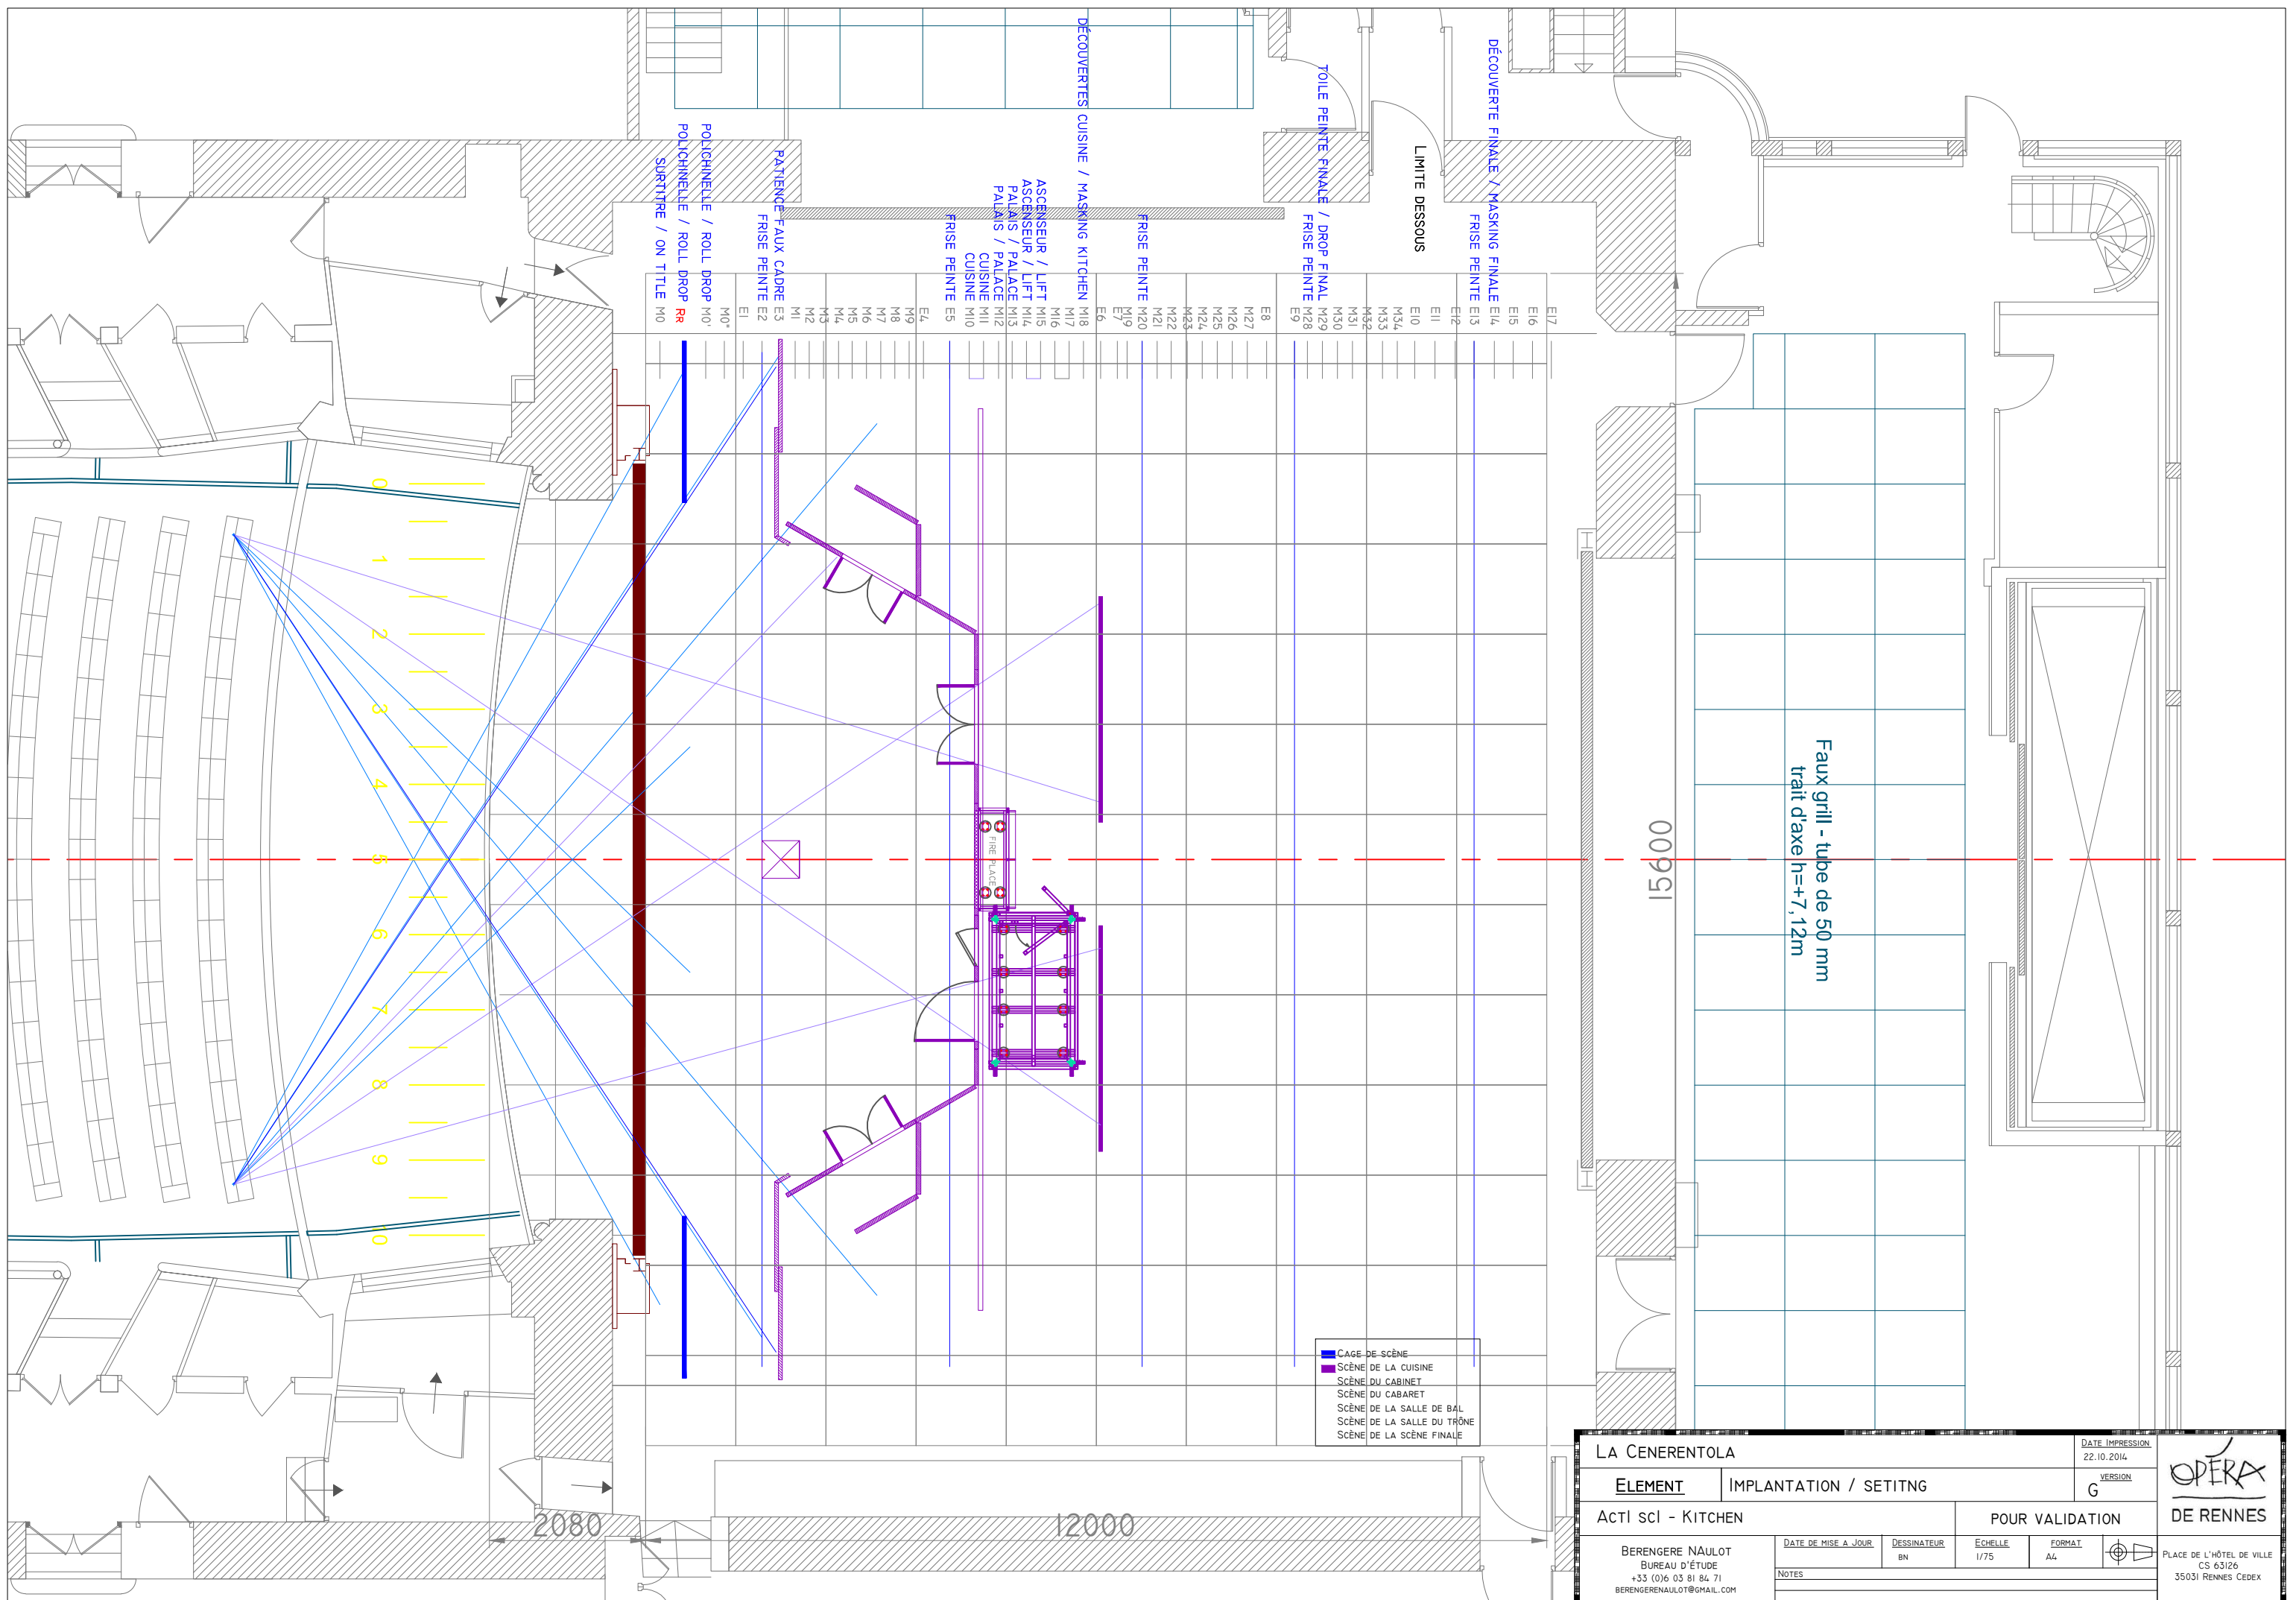


DÉCOUVERTES CUISINE / MASKING KITCHEN M18
 M17
 M16
 ASCENSEUR / LIFT M15
 ASCENSEUR / LIFT M14
 PALAIS / PALACE M13
 PALAIS / PALACE M12
 CUISINE M11
 CUISINE M10
 FRISE PEINTE E5
 E4
 M9
 M8
 M7
 M6
 M5
 M4
 M3
 M2
 M1
 M0
 PATIÈNE FAUX CADRE E3
 FRISE PEINTE E2
 E1
 M0°
 POLICHINELLE / ROLL DROP M0°
 POLICHINELLE / ROLL DROP RA
 SURTIÈRE / ON TILE M0

TOILE PEINTE FINALE / DROP FINAL M29
 FRISE PEINTE E9
 E8
 M27
 M26
 M25
 M24
 M23
 M22
 M21
 M20
 M19
 E7
 E6
 DÉCOUVERTE FINALE / MASKING FINALE E14
 FRISE PEINTE E13
 E12
 E11
 E10
 M34
 M33
 M32
 M31
 M30
 M29
 M28
 E9
 LIMITE DESSOUS
 DÉCOUVERTE FINALE / MASKING FINALE E14
 FRISE PEINTE E13

- CAGE DE SCÈNE
- SCÈNE DE LA CUISINE
- SCÈNE DU CABINET
- SCÈNE DU CABARET
- SCÈNE DE LA SALLE DE BAL
- SCÈNE DE LA SALLE DU TRÔNE
- SCÈNE DE LA SCÈNE FINALE

LA CENERENTOLA		DATE IMPRESSION 22.10.2014		
ELEMENT	IMPLANTATION / SETITNG	VERSION G		
ACTI SCI - KITCHEN		POUR VALIDATION	PLACE DE L'HÔTEL DE VILLE CS 63126 35031 RENNES CEDEX	
BERENGERE NAULOT BUREAU D'ÉTUDE +33 (0)6 03 81 84 71 BERENGERENAULOT@GMAIL.COM	DATE DE MISE À JOUR	DESSINATEUR BN		ECHELLE 1/75
NOTES	FORMAT A4			

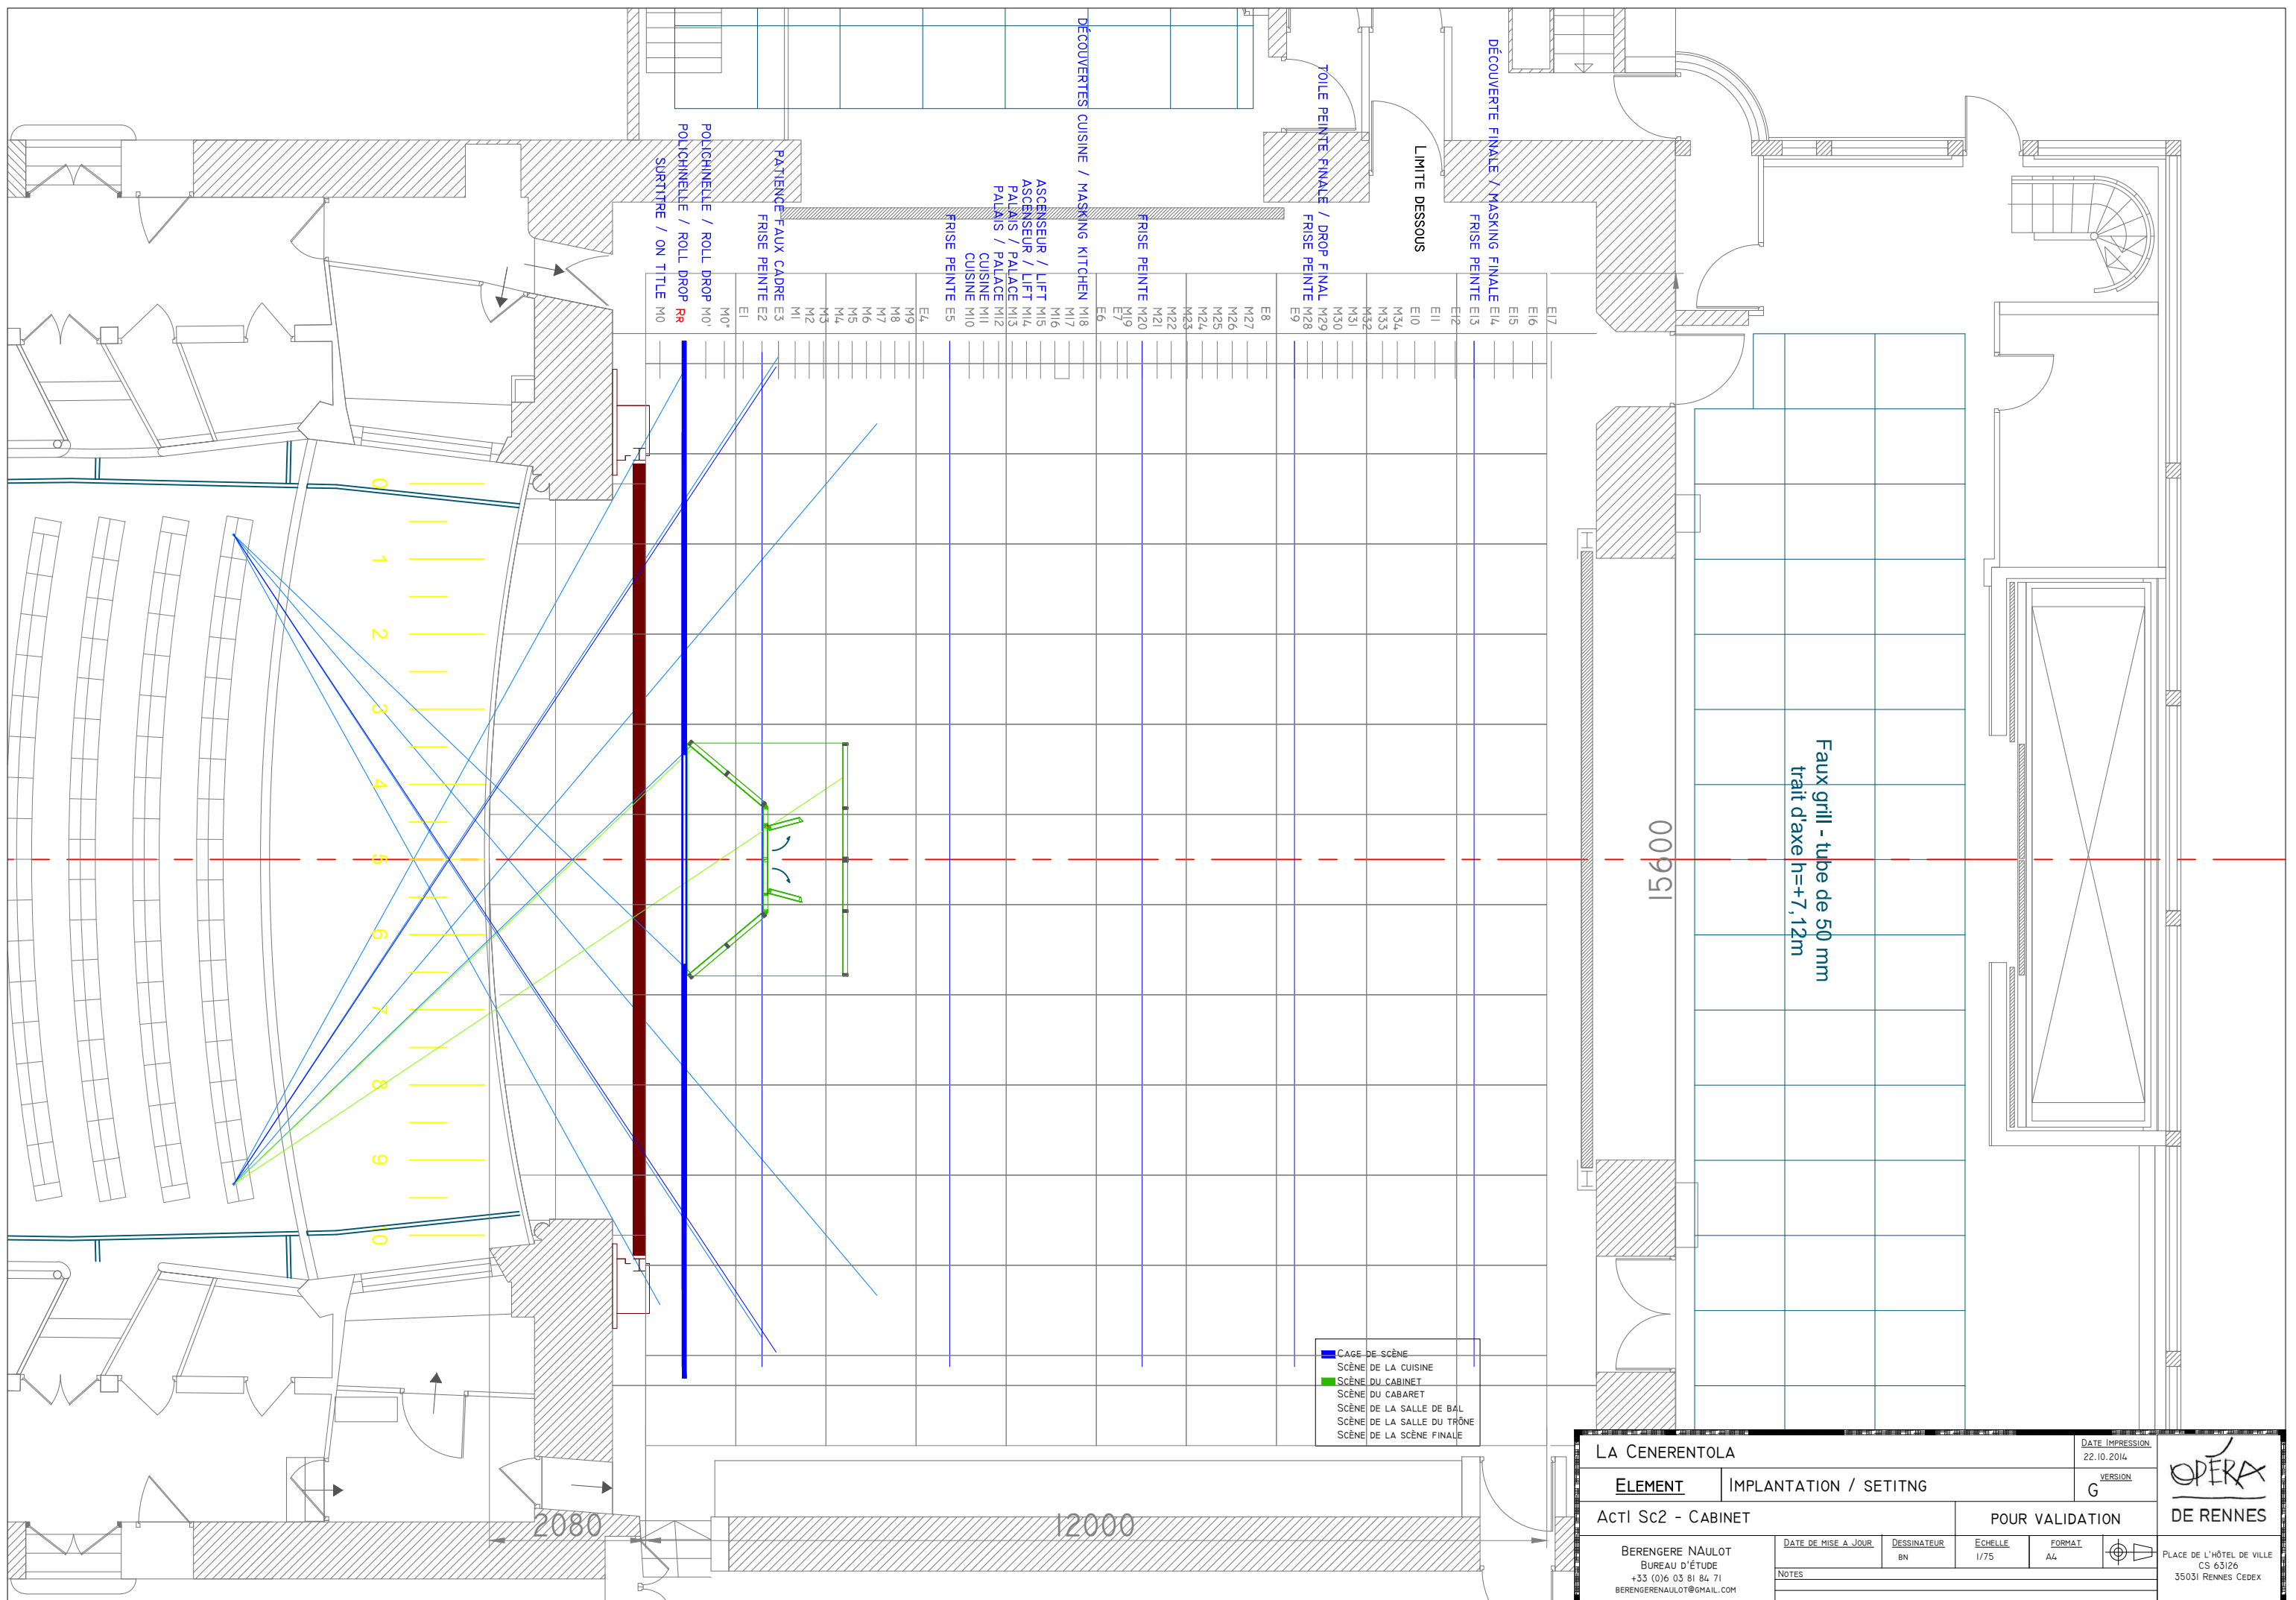


DÉCOUVERTES CUISINE / MASKING KITCHEN M18
 M17
 M16
 ASCENSEUR / LIFT M15
 ASCENSEUR / LIFT M14
 PALAIS / PALACE M13
 PALAIS / PALACE M12
 CUISINE M11
 CUISINE M10
 FRISE PEINTE E5
 E4
 M9
 M8
 M7
 M6
 M5
 M4
 M3
 M2
 M1
 M0
 PATIENNE FAUX CADRE E3
 FRISE PEINTE E2
 E1
 M0°
 POLICHINELLE / ROLL DROP M0°
 POLICHINELLE / ROLL DROP RA
 SURTIÈRE / ON TILE M0

TOILE PEINTE FINALE / DROP FINAL M29
 FRISE PEINTE E9
 E8
 M27
 M26
 M25
 M24
 M23
 M22
 M21
 M20
 M19
 E7
 E6
 DÉCOUVERTE FINALE / MASKING FINALE E14
 FRISE PEINTE E13
 E12
 E11
 E10
 M34
 M33
 M32
 M31
 M30
 M29
 M28
 LIMITE DESSOUS
 DÉCOUVERTE FINALE / MASKING FINALE E14
 FRISE PEINTE E13

■ CAGE DE SCÈNE
 ■ SCÈNE DE LA CUISINE
 ■ SCÈNE DU CABINET
 ■ SCÈNE DU CABARET
 ■ SCÈNE DE LA SALLE DE BAL
 ■ SCÈNE DE LA SALLE DU TRÔNE
 ■ SCÈNE DE LA SCÈNE FINALE

LA CENERENTOLA		DATE IMPRESSION 22.10.2014		
ELEMENT	IMPLANTATION / SETITNG	VERSION G		
ACTI Sc2 - CABINET		POUR VALIDATION	PLACE DE L'HÔTEL DE VILLE CS 63126 35031 RENNES CEDEX	
BERENGERE NAULOT BUREAU D'ÉTUDE +33 (0)6 03 81 84 71 BERENGERENAULOT@GMAIL.COM	DATE DE MISE À JOUR	DESSINATEUR BN		ECHELLE 1/75
NOTES	FORMAT A4			

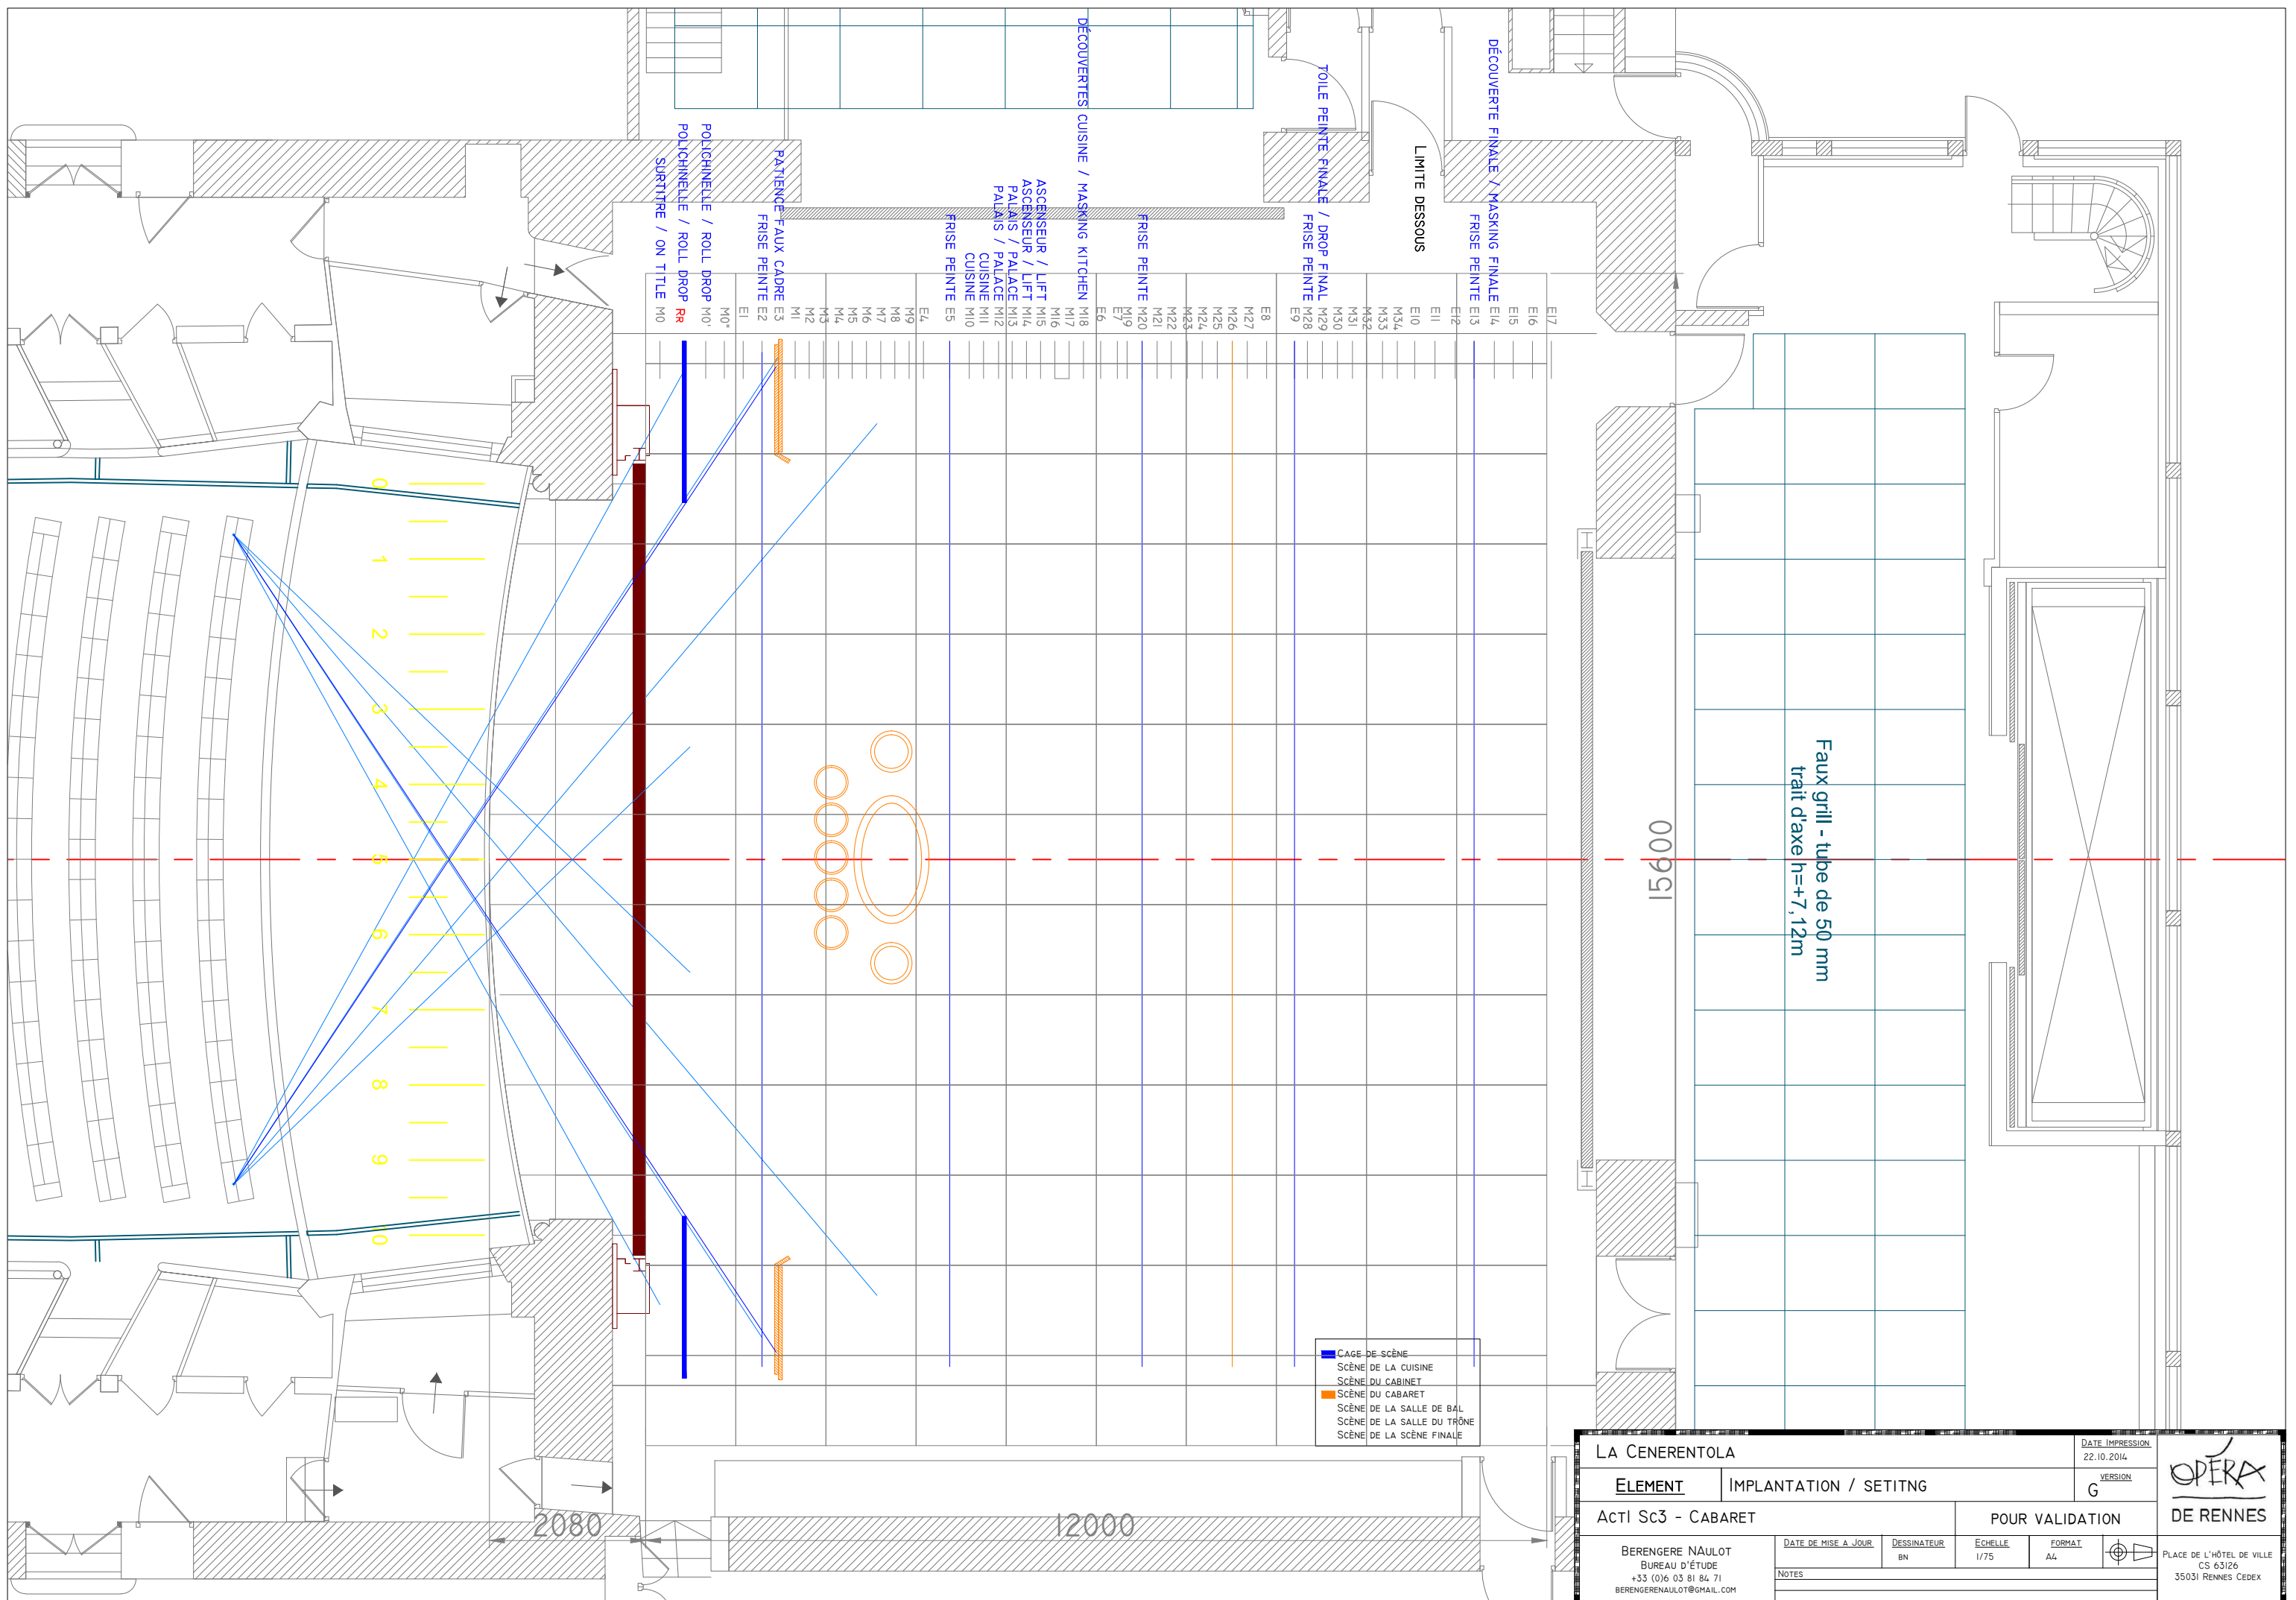


DÉCOUVERTES CUISINE / MASKING KITCHEN M18
 M17
 M16
 ASCENSEUR / LIFT M15
 ASCENSEUR / LIFT M14
 PALAIS / PALACE M13
 PALAIS / PALACE M12
 CUISINE M11
 CUISINE M10
 FRISE PEINTE E5
 E4
 M9
 M8
 M7
 M6
 M5
 M4
 M3
 M2
 M1
 PATIÈNE FAUX CADRE E3
 FRISE PEINTE E2
 E1
 M0°
 M0°
 POLICHINELLE / ROLL DROP M0°
 POLICHINELLE / ROLL DROP M0°
 SURTIÈRE / ON TILE M0

TOILE PEINTE FINALE / DROP FINAL M29
 FRISE PEINTE E9
 E8
 M27
 M26
 M25
 M24
 M23
 M22
 M21
 M20
 M19
 E7
 E6
 DÉCOUVERTE FINALE / MASKING FINALE E14
 FRISE PEINTE E13
 E12
 E11
 E10
 M34
 M33
 M32
 M31
 M30
 M29
 M28
 E9
 LIMITE DESSOUS
 DÉCOUVERTE FINALE / MASKING FINALE E14
 FRISE PEINTE E13
 E12
 E11
 E10
 M34
 M33
 M32
 M31
 M30
 M29
 M28
 E9

- CAGE DE SCÈNE
- SCÈNE DE LA CUISINE
- SCÈNE DU CABINET
- SCÈNE DU CABARET
- SCÈNE DE LA SALLE DE BAL
- SCÈNE DE LA SALLE DU TRÔNE
- SCÈNE DE LA SCÈNE FINALE


Faux grill - tube de 50 mm
trait d'axe h=+7, 12m

LA CENERENTOLA		DATE IMPRESSION 22.10.2014	
ELEMENT	IMPLANTATION / SETITNG	VERSION G	
ACTI Sc3 - CABARET		POUR VALIDATION	
BERENGERE NAULOT BUREAU D'ÉTUDE +33 (0)6 03 81 84 71 BERENGERENAULOT@GMAIL.COM	DATE DE MISE À JOUR	DESSINATEUR BN	ECHELLE 1/75 FORMAT A4
NOTES		PLACE DE L'HÔTEL DE VILLE CS 63126 35031 RENNES CEDEX	

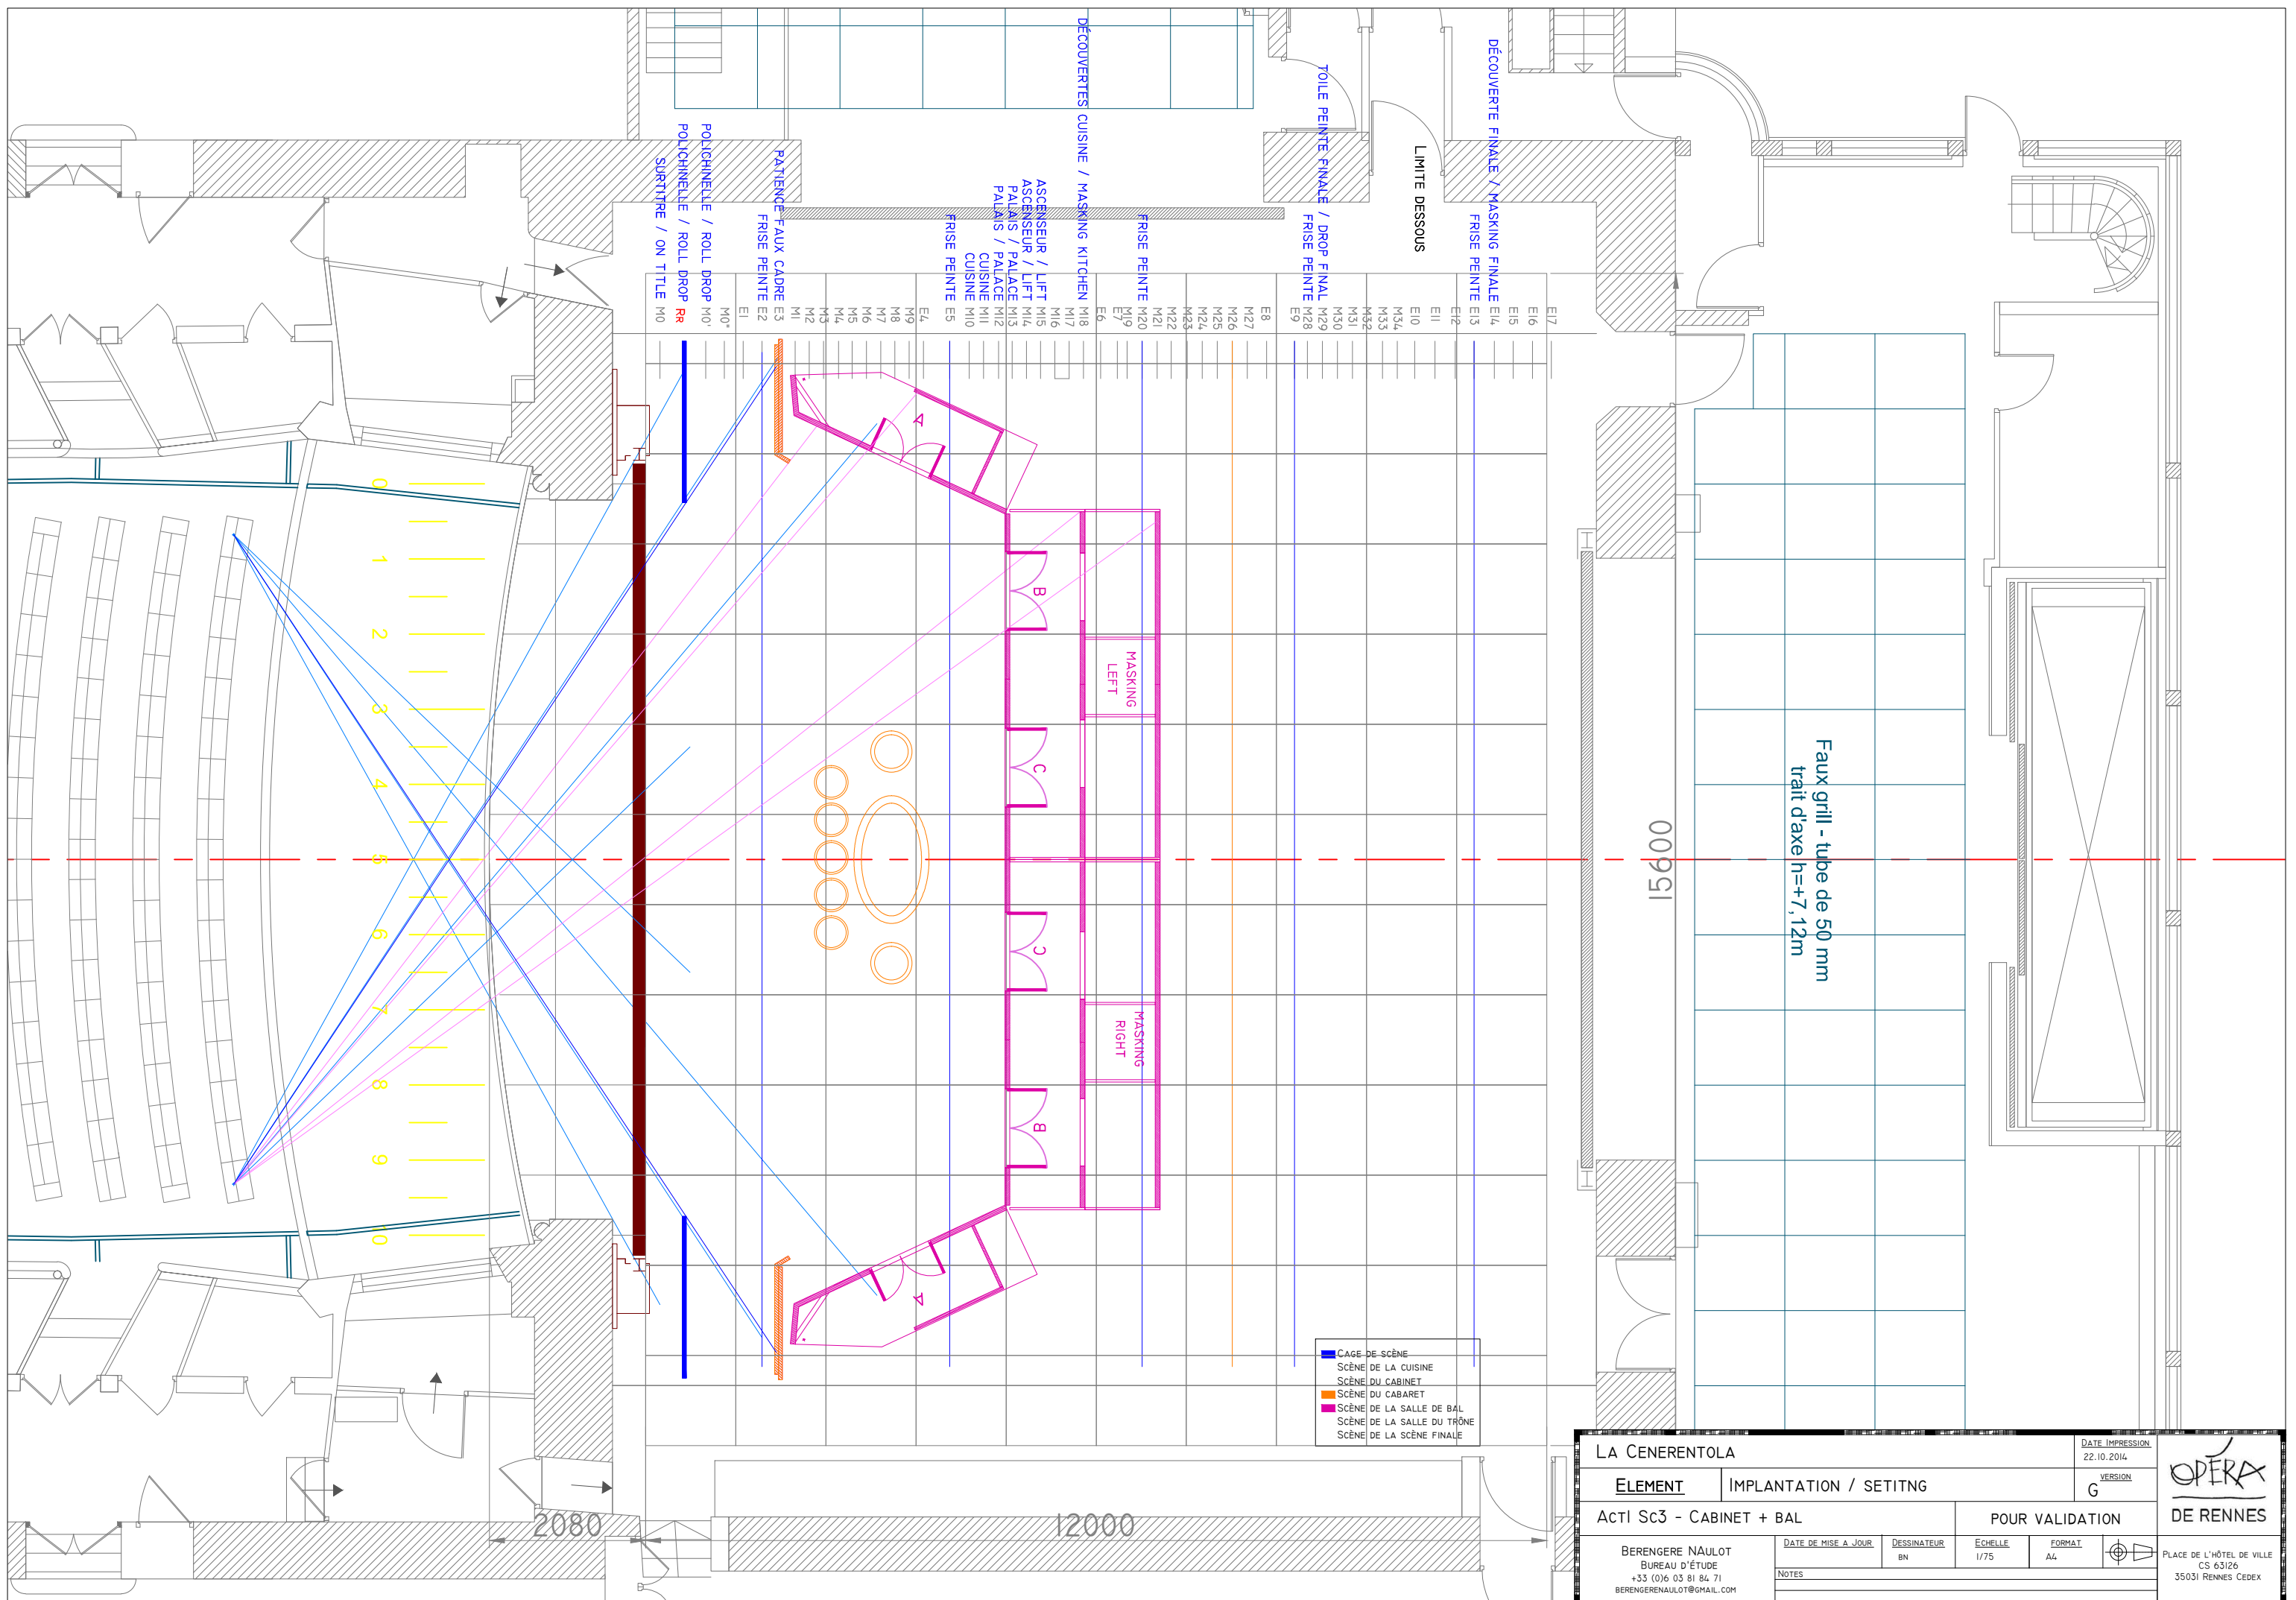

- CAGE DE SCÈNE
- SCÈNE DE LA CUISINE
- SCÈNE DU CABINET
- SCÈNE DU CABARET
- SCÈNE DE LA SALLE DE BAL
- SCÈNE DE LA SALLE DU TRÔNE
- SCÈNE DE LA SCÈNE FINALE

LA CENERENTOLA		DATE IMPRESSION 22.10.2014	
ELEMENT	IMPLANTATION / SETITNG	VERSION G	
ACTI Sc3 - CABINET + BAL		POUR VALIDATION	
BERENGERE NAULOT BUREAU D'ÉTUDE +33 (0)6 03 81 84 71 BERENGERENAULOT@GMAIL.COM	DATE DE MISE A JOUR	DESSINATEUR BN	ECHELLE 1/75
NOTES	FORMAT A4		
		PLACE DE L'HÔTEL DE VILLE CS 63126 35031 RENNES CEDEX	

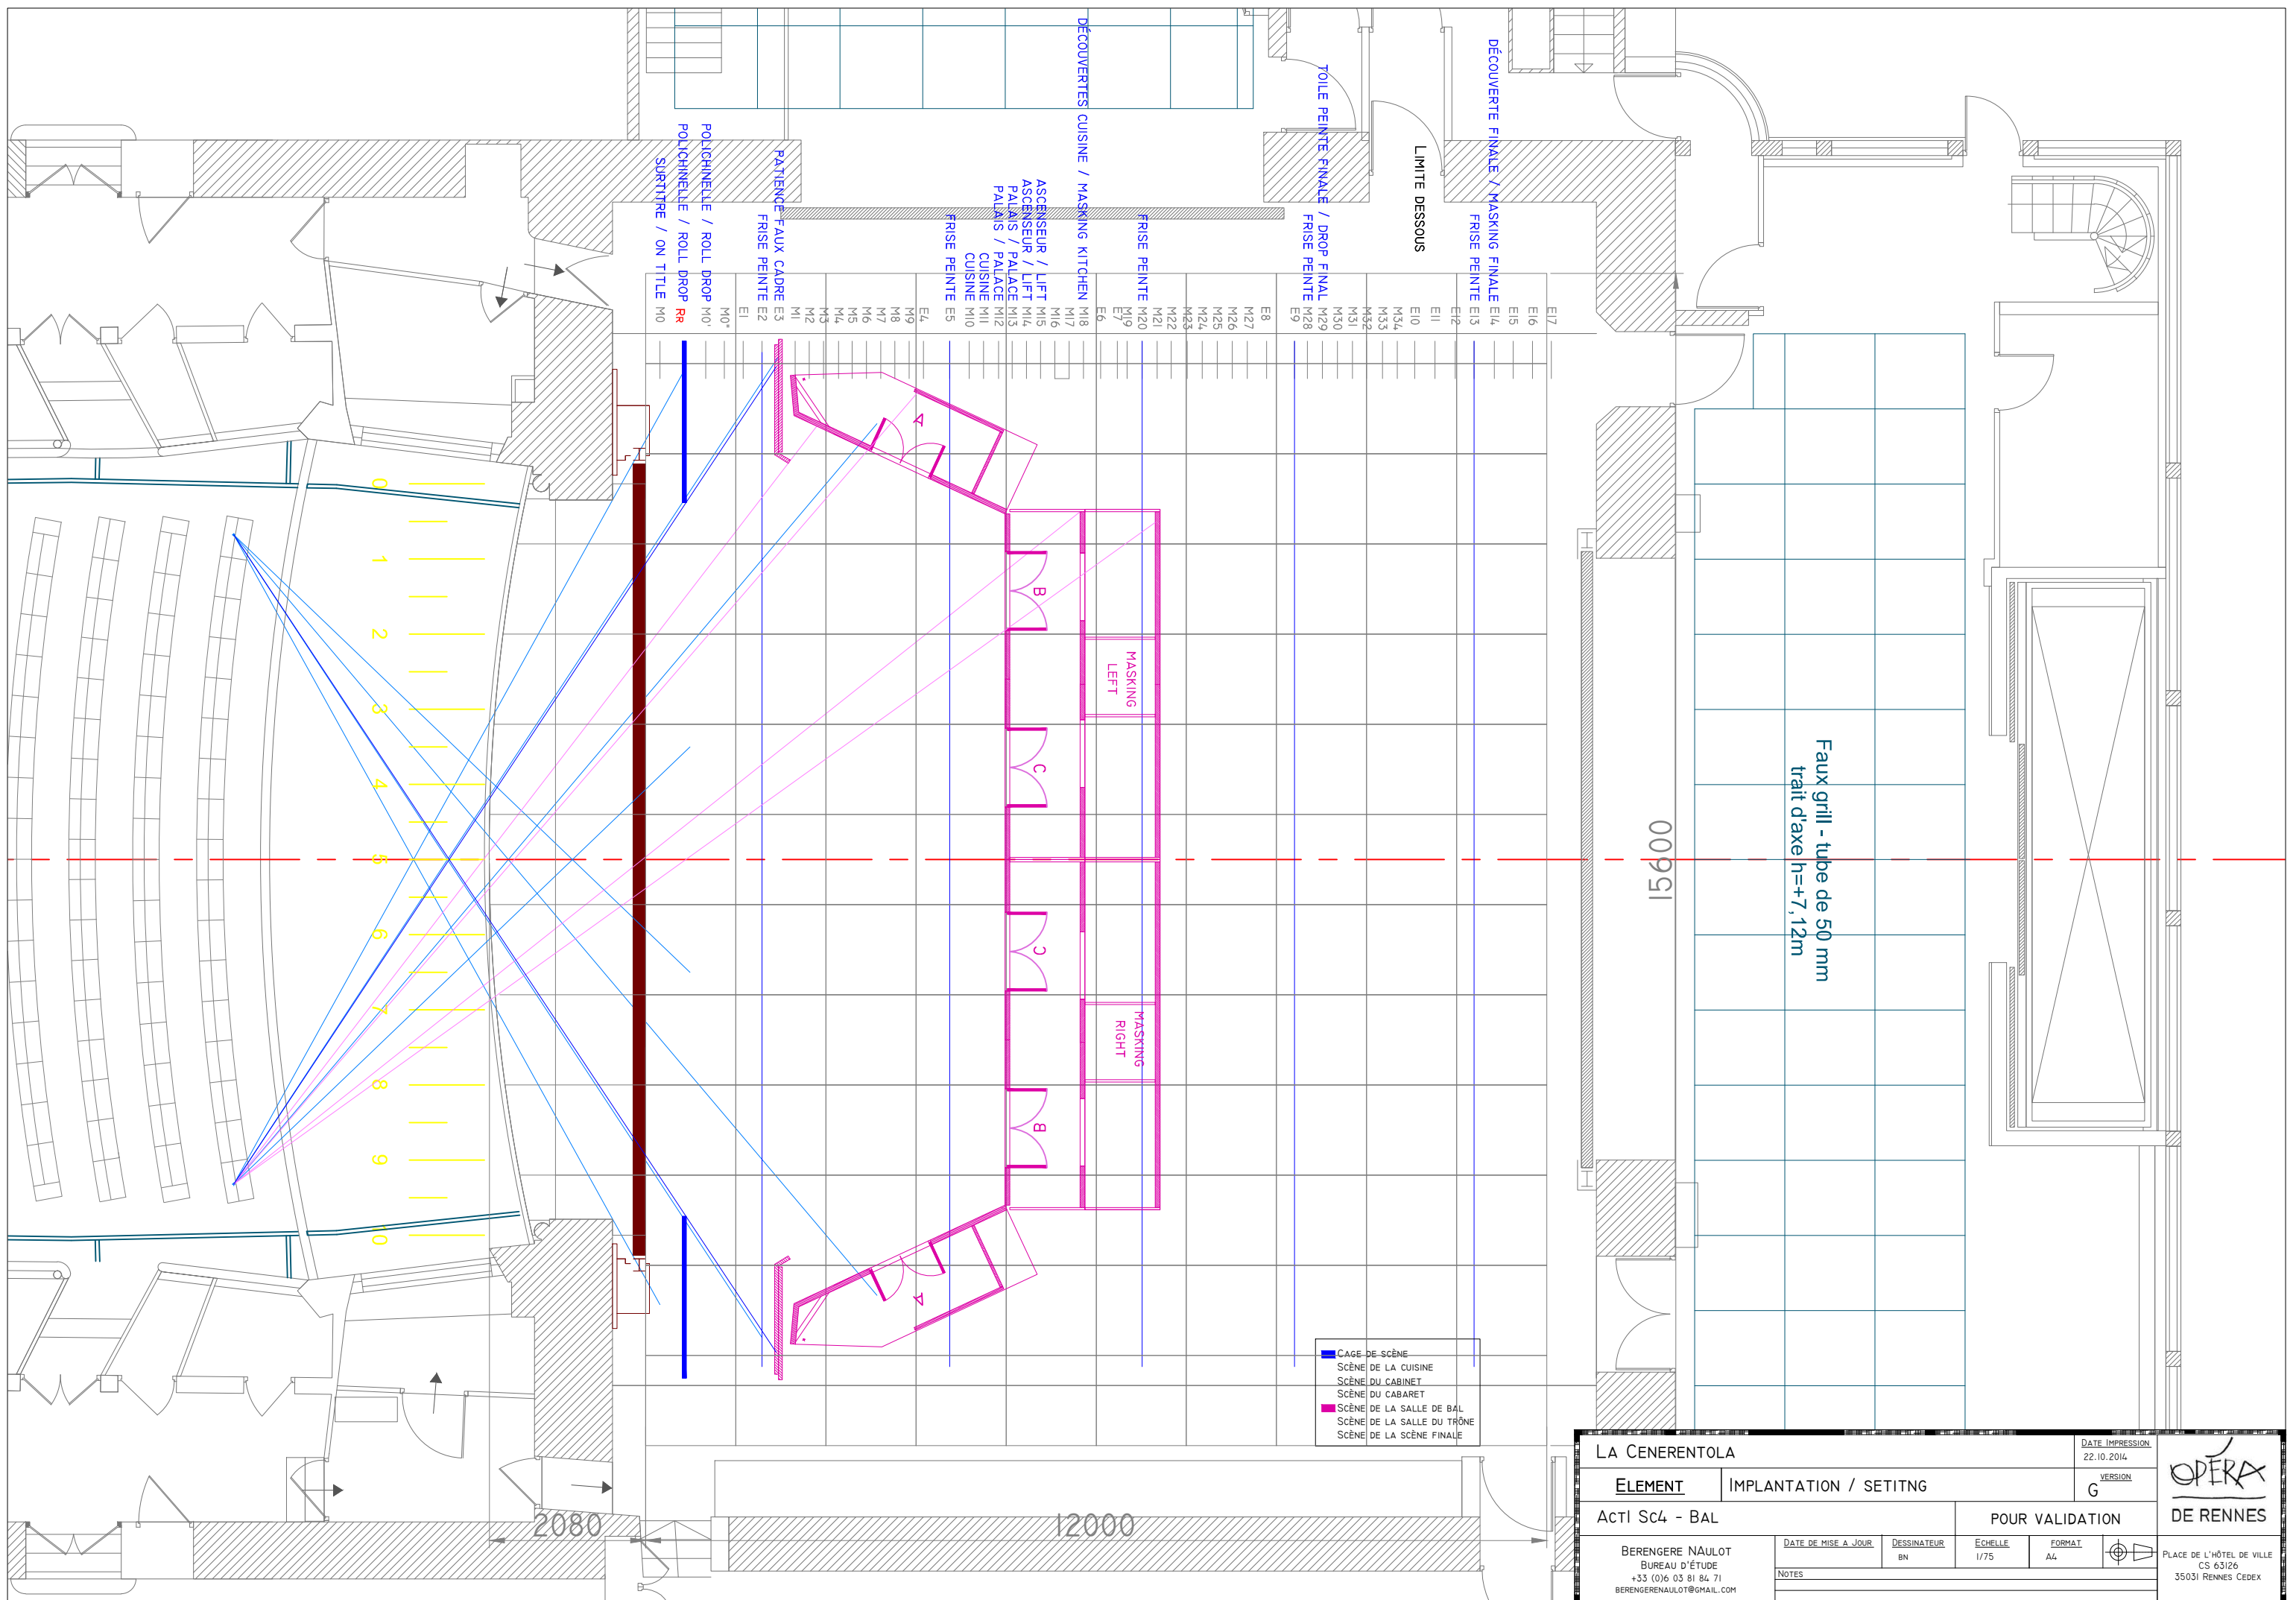


DÉCOUVERTES CUISINE / MASKING KITCHEN M18
 M17
 M16
 ASCENSEUR / LIFT M15
 PALAIS / PALACE M13
 M12
 CUISINE M11
 M10
 FRISE PEINTE E5
 E4
 M9
 M8
 M7
 M6
 M5
 M4
 M3
 M2
 M1
 E1
 M0°
 M0°
 POLICHNELLE / ROLL DROP M0°
 POLICHNELLE / ROLL DROP RR
 SURTITRE / ON TITRE M0

DÉCOUVERTE FINALE / MASKING FINALE E14
 FRISE PEINTE E13
 E12
 E11
 E10
 M34
 M33
 M32
 M31
 M30
 M29
 M28
 E9
 TOILE PEINTE FINALE / DROP FINAL
 FRISE PEINTE
 LIMITE DESSOUS

- CAGE DE SCÈNE
- SCÈNE DE LA CUISINE
- SCÈNE DU CABINET
- SCÈNE DU CABARET
- SCÈNE DE LA SALLE DE BAL
- SCÈNE DE LA SALLE DU TRÔNE
- SCÈNE DE LA SCÈNE FINALE


LA CENERENTOLA		DATE IMPRESSION 22.10.2014	OPÉRA DE RENNES
ELEMENT	IMPLANTATION / SETITNG	VERSION G	
ACTI Sc4 - BAL		POUR VALIDATION	
BERENGERE NAULOT BUREAU D'ÉTUDE +33 (0)6 03 81 84 71 BERENGERENAULOT@GMAIL.COM	DATE DE MISE À JOUR	DESSINATEUR BN	ECHELLE 1/75
NOTES	FORMAT A4		
		PLACE DE L'HÔTEL DE VILLE CS 63126 35031 RENNES CEDEX	

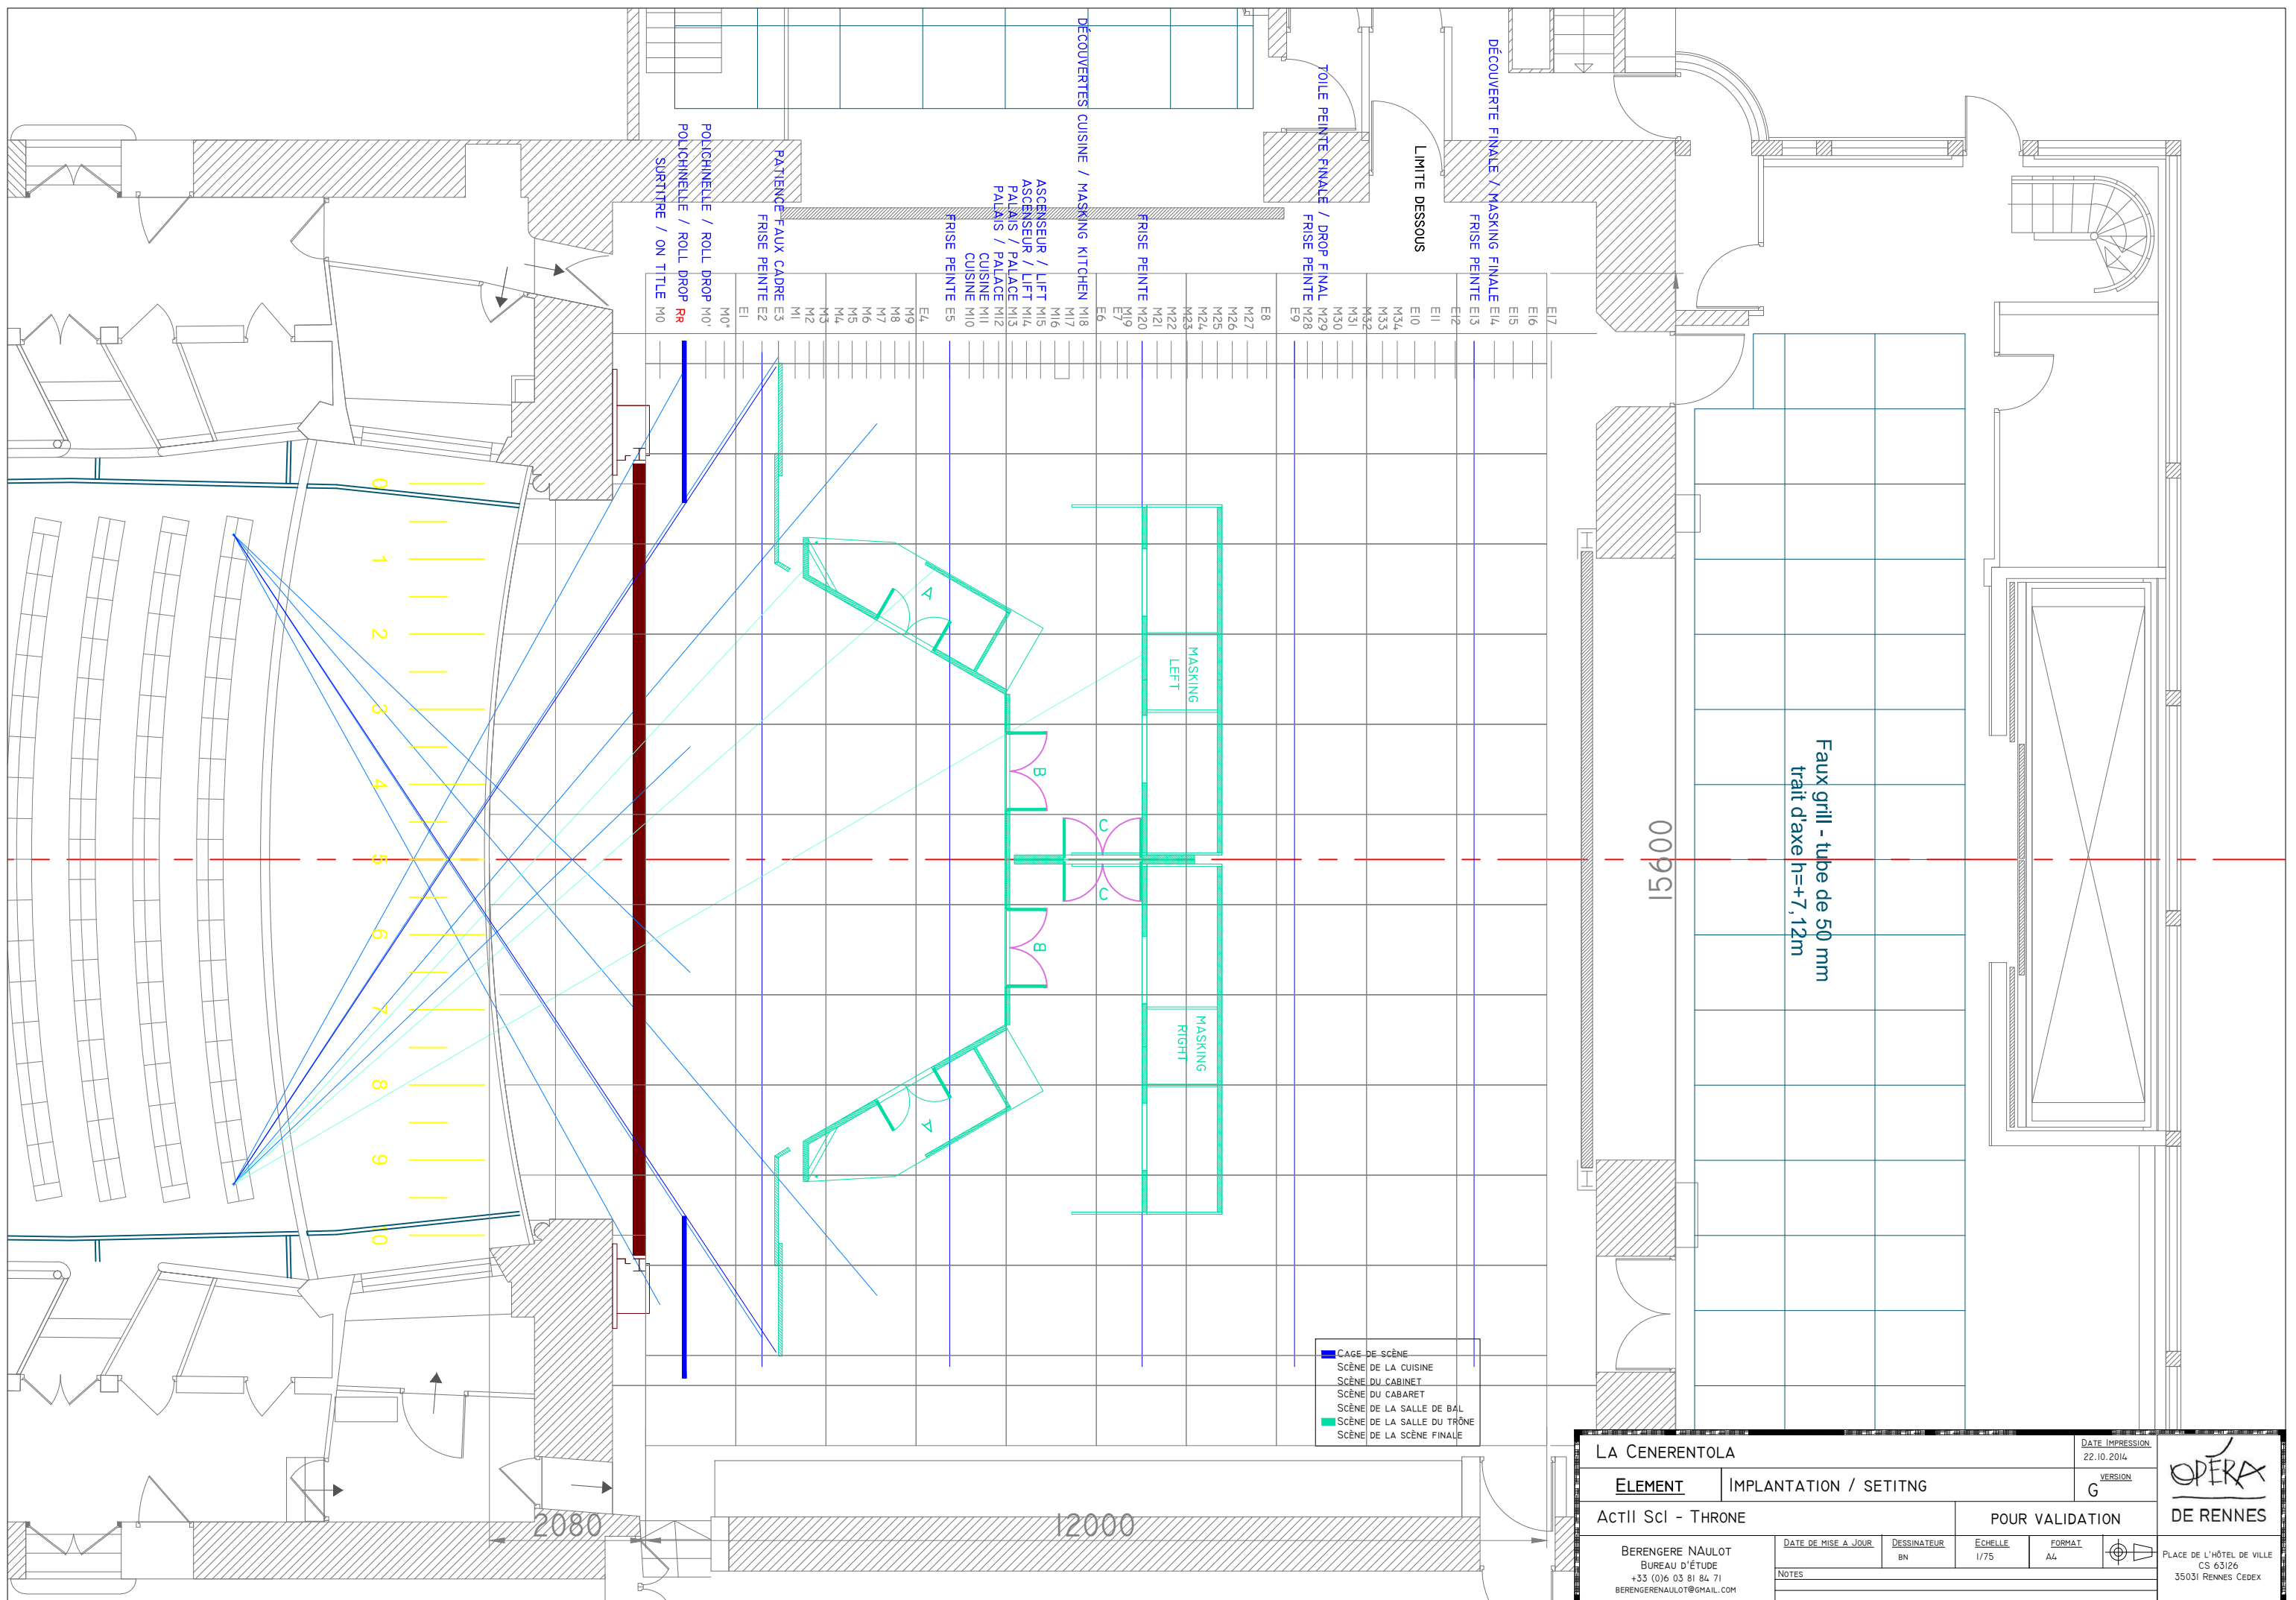

DÉCOUVERTES CUISINE / MASKING KITCHEN M18
 M17
 M16
 ASCENSEUR / LIFT M15
 ASCENSEUR / LIFT M14
 PALAIS / PALACE M13
 PALAIS / PALACE M12
 CUISINE M11
 CUISINE M10
 FRISE PEINTE E5
 E4
 M9
 M8
 M7
 M6
 M5
 M4
 M3
 M2
 M1
 M0
 FRISE PEINTE E2
 PATIÈNE FAUX CADRE E3
 POLICHINELLE / ROLL DROP M0
 POLICHINELLE / ROLL DROP RA
 SURTYTTE / ON TILE M0


- CAGE DE SCÈNE
- SCÈNE DE LA CUISINE
- SCÈNE DU CABINET
- SCÈNE DU CABARET
- SCÈNE DE LA SALLE DE BAL
- SCÈNE DE LA SALLE DU TRÔNE
- SCÈNE DE LA SCÈNE FINALE

LA CENERENTOLA		DATE IMPRESSION 22.10.2014	
ELEMENT	IMPLANTATION / SETITNG	VERSION G	
ACTII SCI - THRONE		POUR VALIDATION	
BERENGERE NAULOT BUREAU D'ÉTUDE +33 (0)6 03 81 84 71 BERENGERENAULOT@GMAIL.COM	DATE DE MISE À JOUR	DESSINATEUR BN	ECHELLE 1/75 FORMAT A4 PLACE DE L'HÔTEL DE VILLE CS 63126 35031 RENNES CEDEX

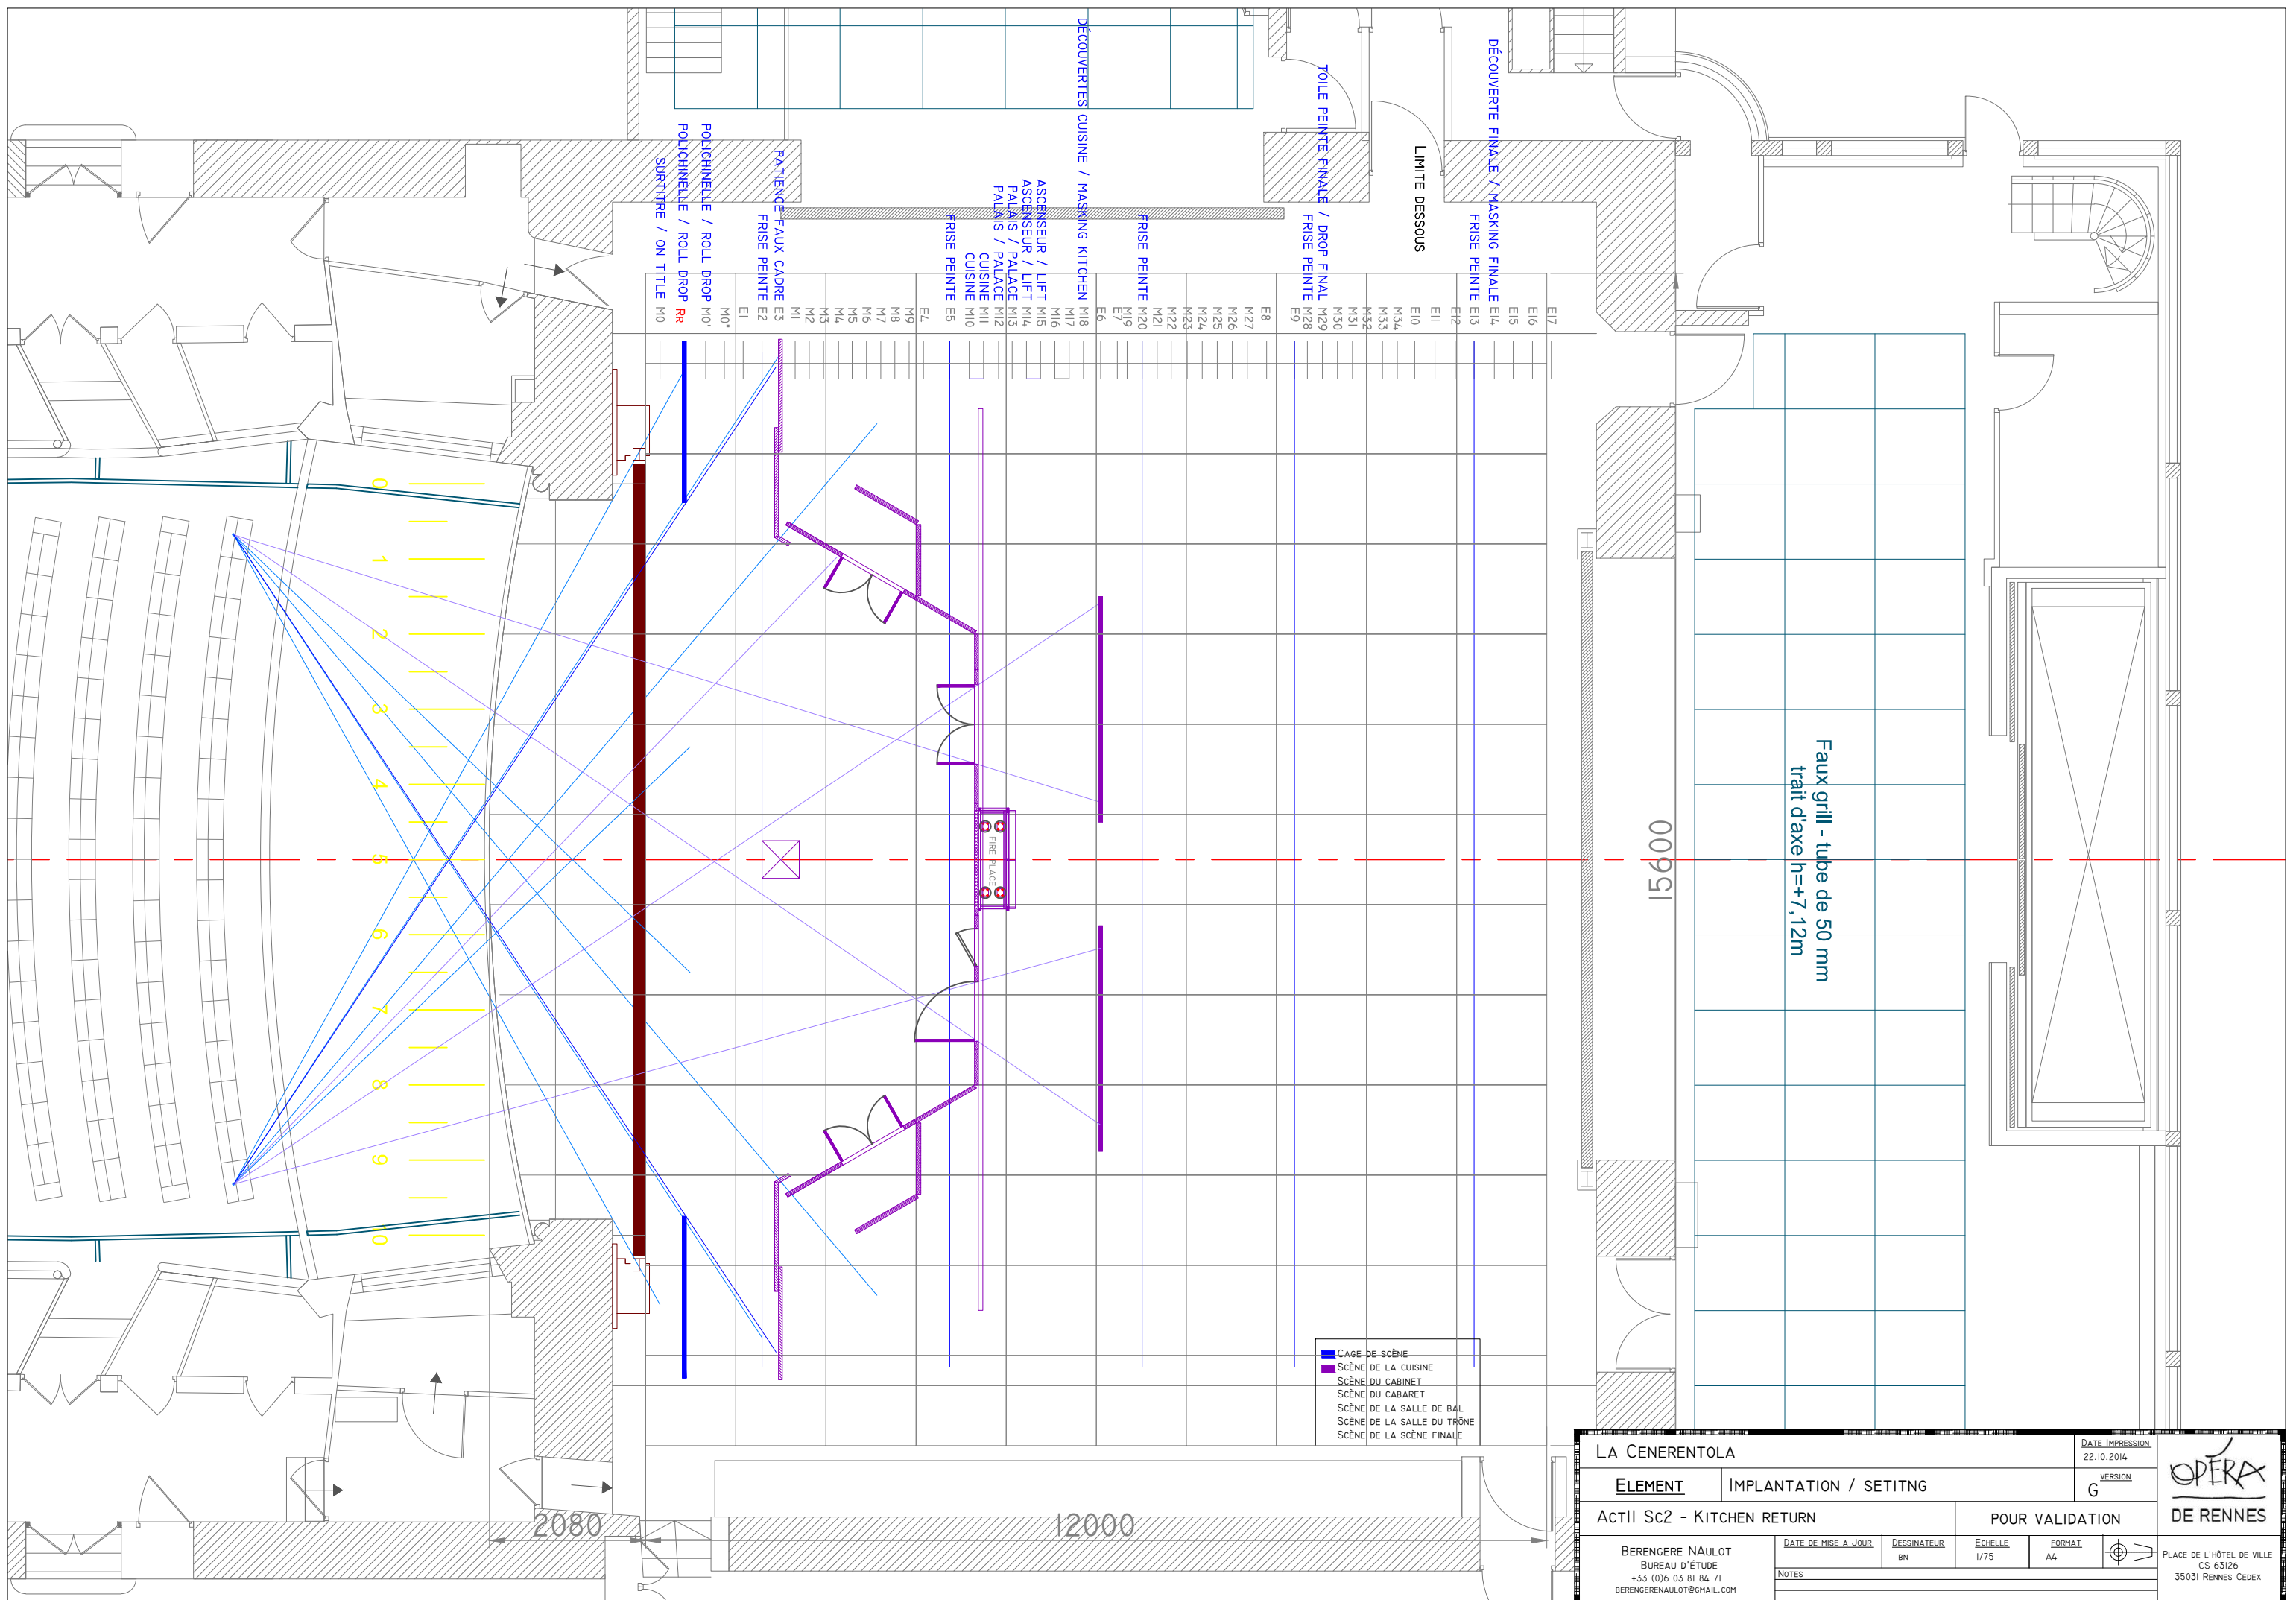

- CAGE DE SCÈNE
- SCÈNE DE LA CUISINE
- SCÈNE DU CABINET
- SCÈNE DU CABARET
- SCÈNE DE LA SALLE DE BAL
- SCÈNE DE LA SALLE DU TRÔNE
- SCÈNE DE LA SCÈNE FINALE

LA CENERENTOLA		DATE IMPRESSION 22.10.2014	
ELEMENT	IMPLANTATION / SETITNG	VERSION G	
ACTII SC2 - KITCHEN RETURN		POUR VALIDATION	
BERENGERE NAULOT BUREAU D'ÉTUDE +33 (0)6 03 81 84 71 BERENGERENAULOT@GMAIL.COM	DATE DE MISE À JOUR NOTES	DESSINATEUR BN	ECHELLE 1/75
		FORMAT A4	
			PLACE DE L'HÔTEL DE VILLE CS 63126 35031 RENNES CEDEX

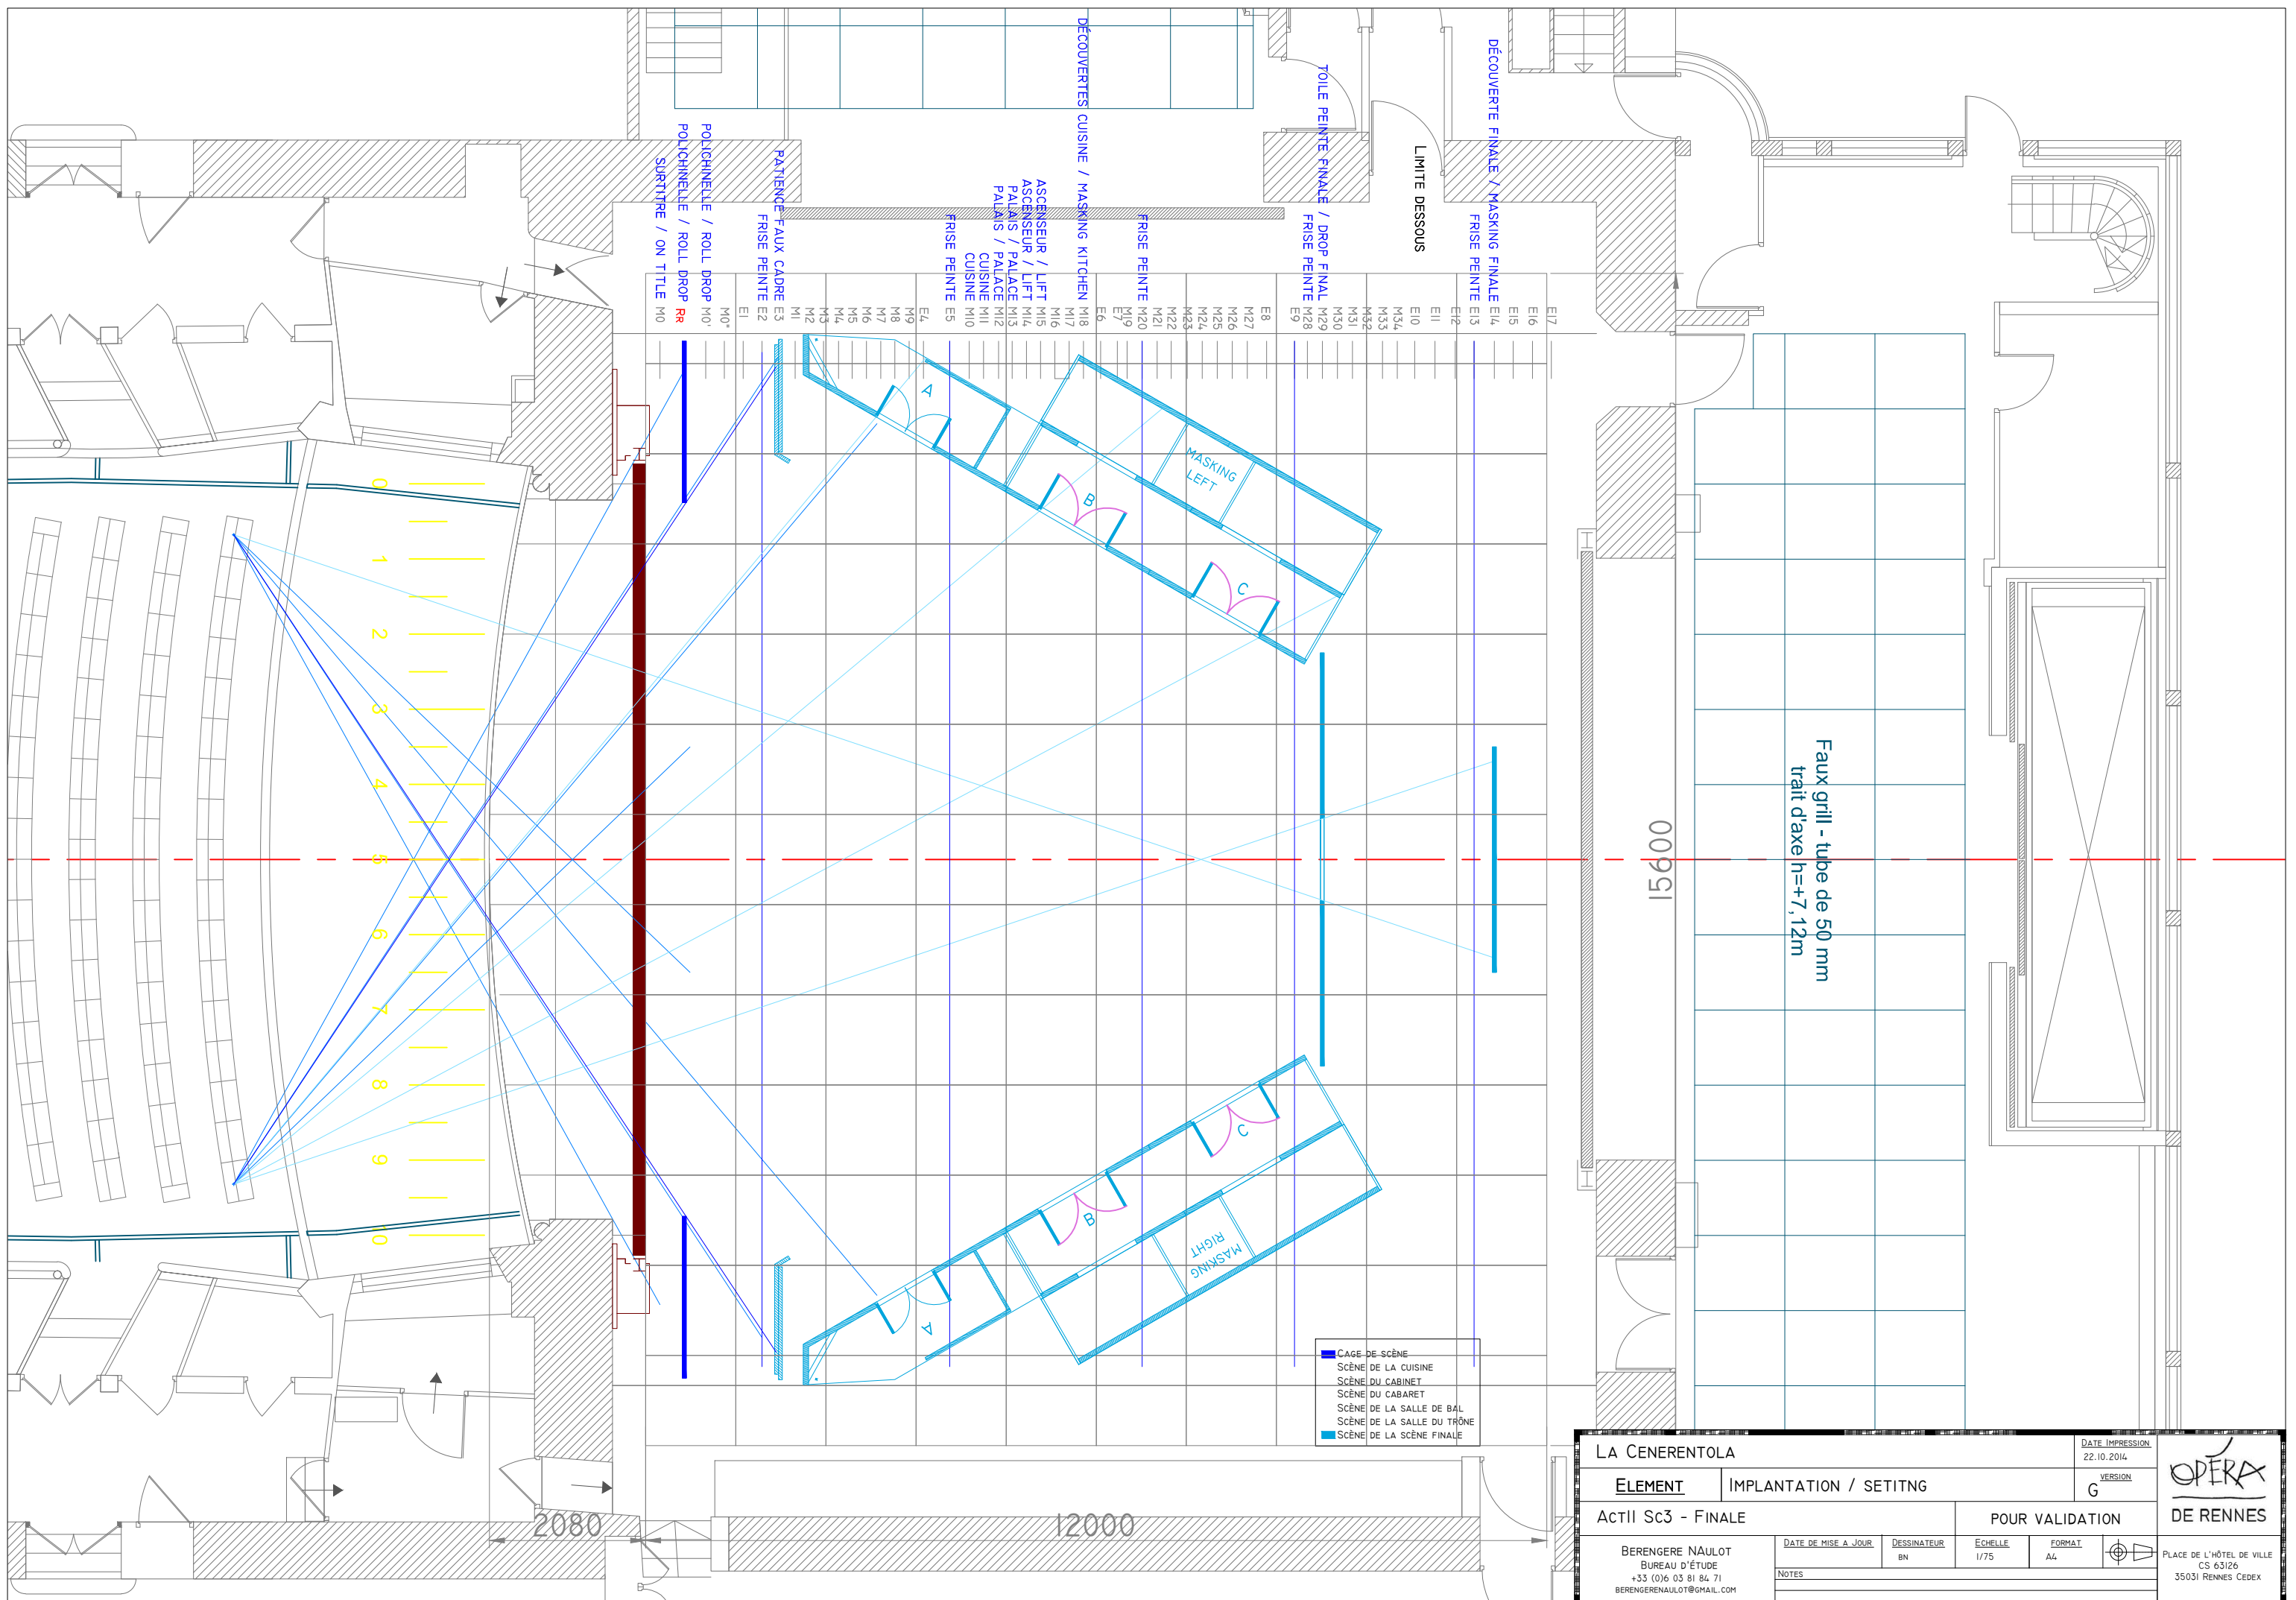

DÉCOUVERTES CUISINE / MASKING KITCHEN M18
 M17
 M16
 ASCENSEUR / LIFT M15
 ASCENSEUR / LIFT M14
 PALAIS / PALACE M13
 PALAIS / PALACE M12
 CUISINE M11
 CUISINE M10
 FRISE PEINTE E5
 E4
 M9
 M8
 M7
 M6
 M5
 M4
 M3
 M2
 M1
 PATIÈNE FAUX CADRE E3
 FRISE PEINTE E2
 E1
 M0°
 POLICHINELLE / ROLL DROP M0°
 POLICHINELLE / ROLL DROP RA
 SURTITRE / ON TITRE M0

TOILE PEINTE FINALE / DROP FINAL M29
 FRISE PEINTE M28
 E9
 E8
 M27
 M26
 M25
 M24
 M23
 M22
 M21
 M20
 M19
 E7
 E6
 DÉCOUVERTE FINALE / MASKING FINALE E14
 FRISE PEINTE E13
 E12
 E11
 E10
 M34
 M33
 M32
 M31
 M30
 M29
 M28
 E9
 LIMITE DESSOUS

Faux grill - tube de 50 mm
trait d'axe h=+7, 12m


15600

2080

12000

- CAGE DE SCÈNE
- SCÈNE DE LA CUISINE
- SCÈNE DU CABINET
- SCÈNE DU CABARET
- SCÈNE DE LA SALLE DE BAL
- SCÈNE DE LA SALLE DU TRÔNE
- SCÈNE DE LA SCÈNE FINALE

LA CENERENTOLA		DATE IMPRESSION 22.10.2014			
ELEMENT IMPLANTATION / SETITNG		VERSION G			
ACTII Sc3 - FINALE		POUR VALIDATION		PLACE DE L'HÔTEL DE VILLE CS 63126 35031 RENNES CEDEX	
BERENGERE NAULOT BUREAU D'ÉTUDE +33 (0)6 03 81 84 71 BERENGERENAULOT@GMAIL.COM		DATE DE MISE À JOUR	DESSINATEUR BN		ECHELLE 1/75
NOTES		FORMAT A4			

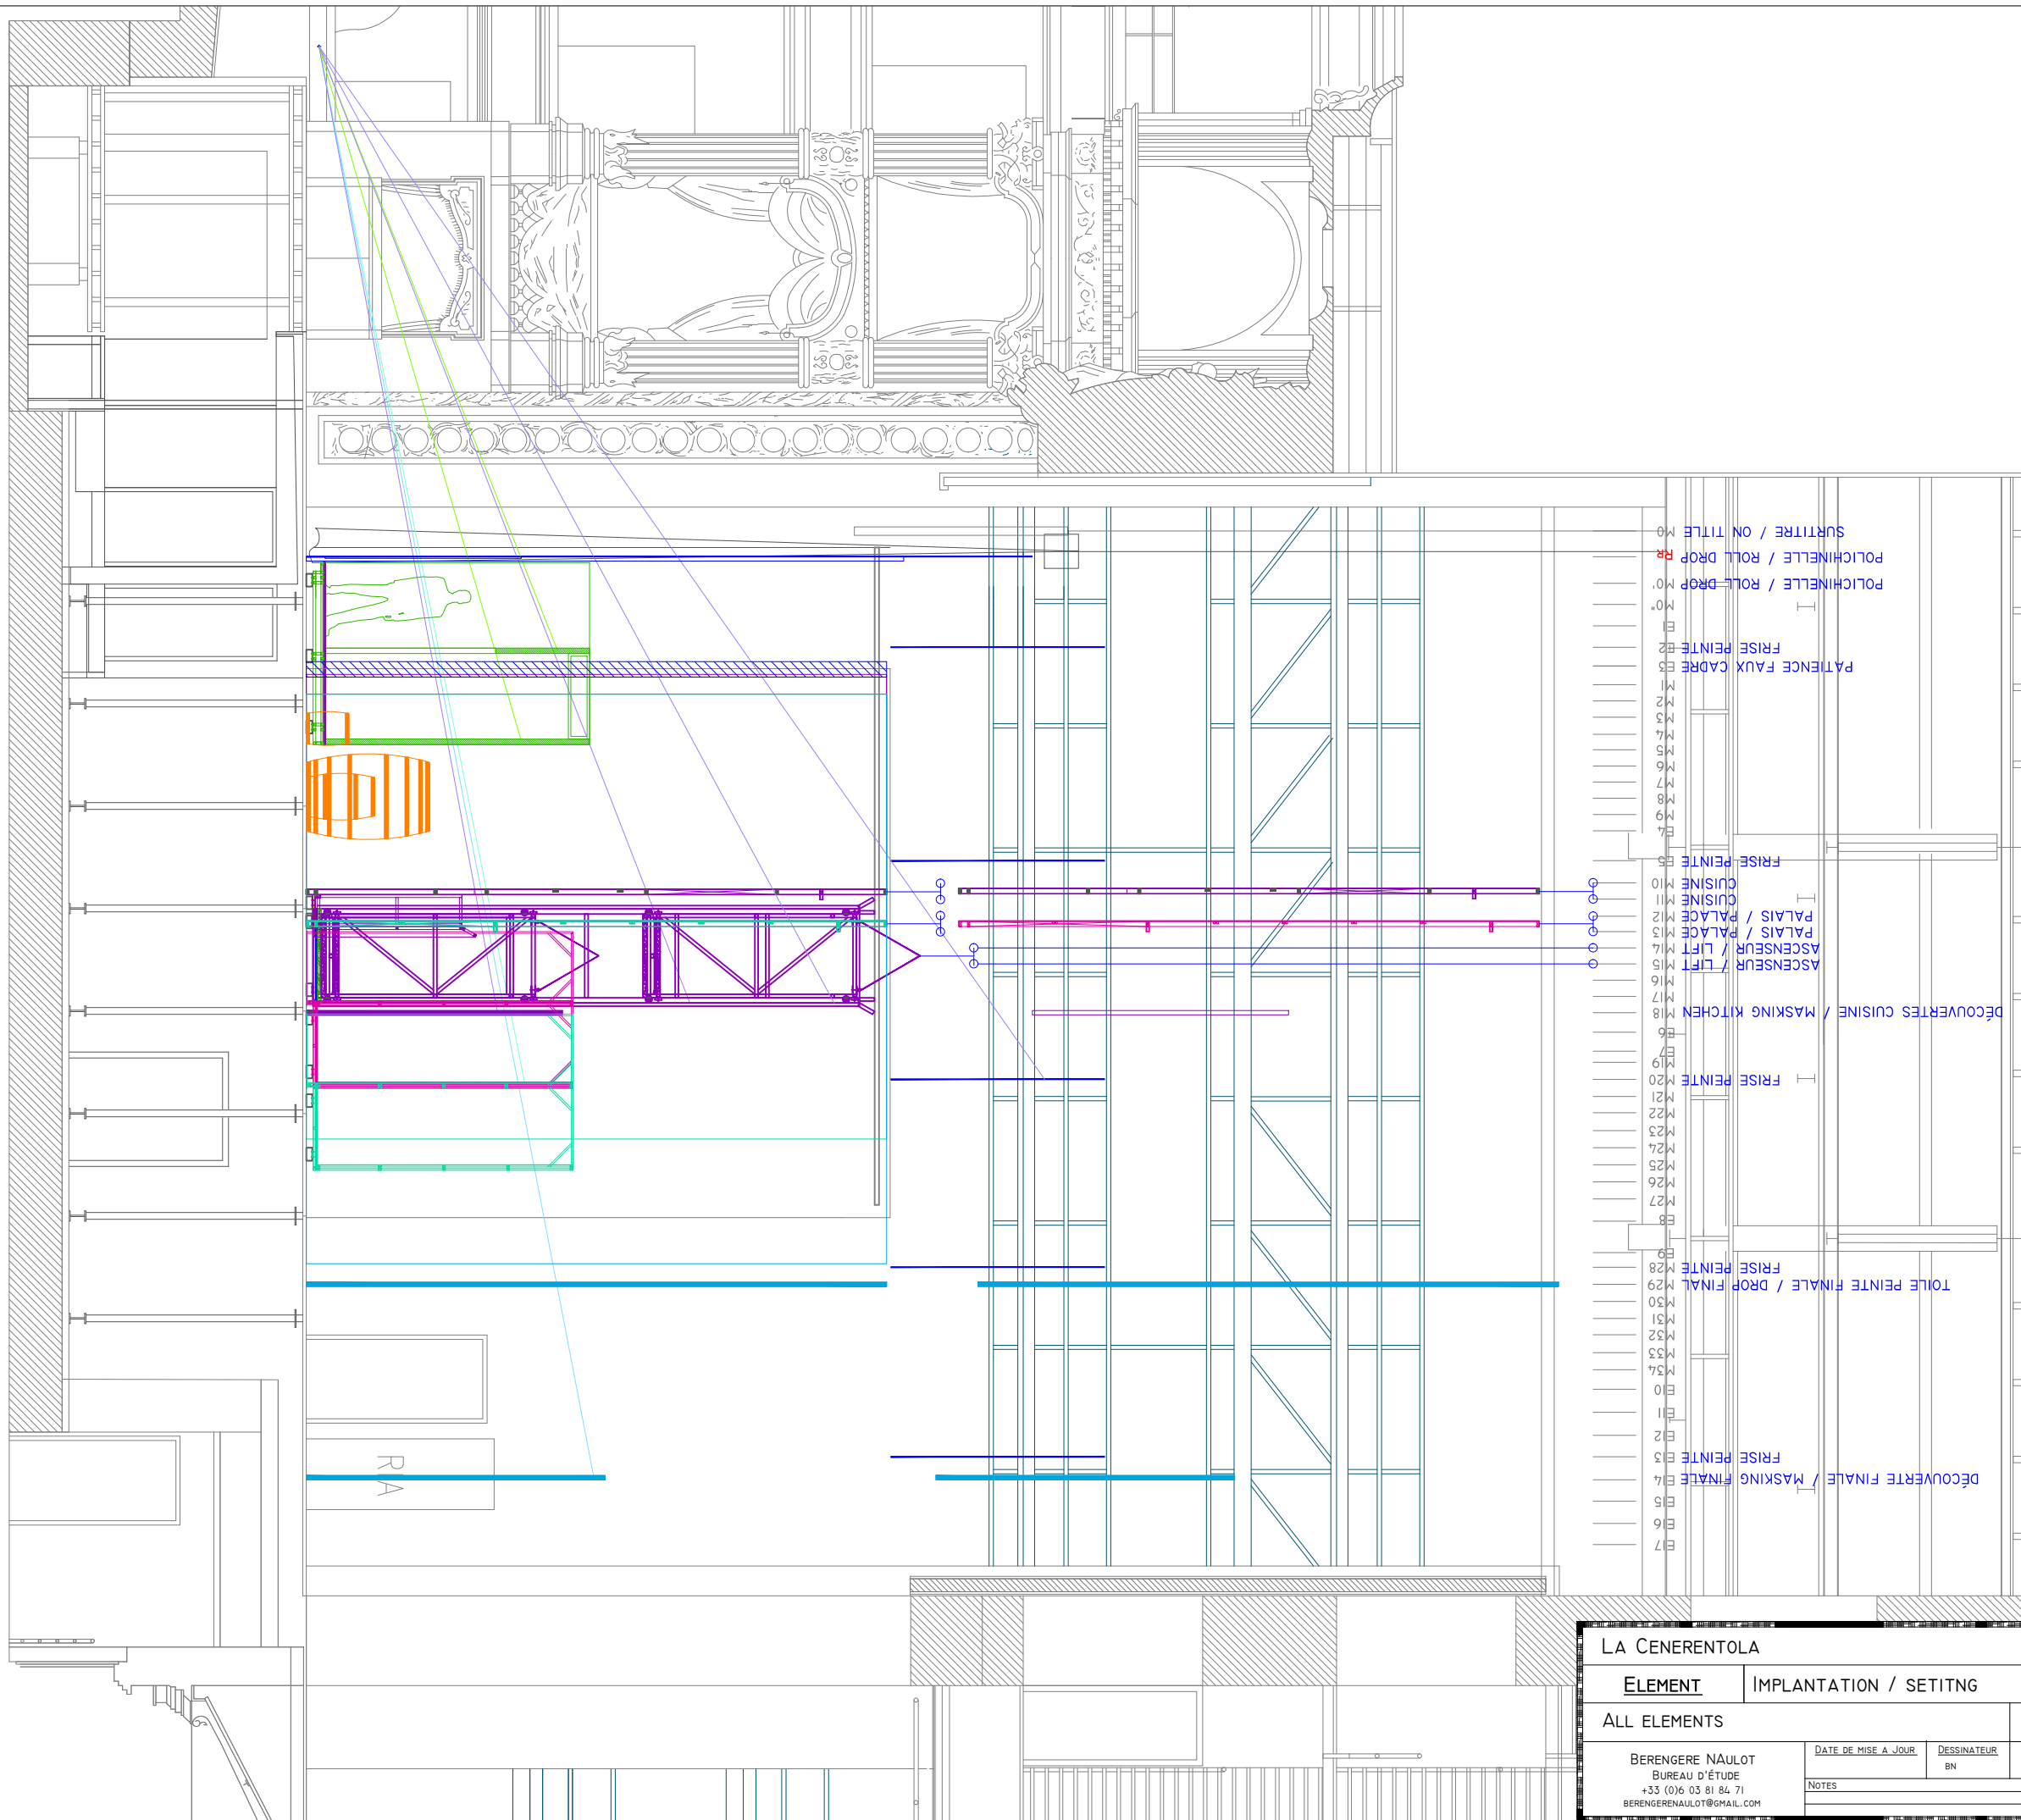

- M0 SURTITRE / ON TITLE
- RA POLICHINELLE / ROLL DROP
- M0 POLICHINELLE / ROLL DROP
- E1
- E2 FRISE PEINTE
- E3 PATENCE FAUX CADRE
- M1
- M2
- M3
- M4
- M5
- M6
- M7
- M8
- M9
- E4
- E5 FRISE PEINTE
- M10 CUISINE
- M11 CUISINE
- M12 PALAIS / PALACE
- M13 PALAIS / PALACE
- M14 ASCENSEUR / LIFT
- M15 ASCENSEUR / LIFT
- M16
- M17
- M18 DÉCOUVERTES CUISINE / MASKING KITCHEN
- E6
- E7
- M19
- M20 FRISE PEINTE
- M21
- M22
- M23
- M24
- M25
- M26
- M27
- E8
- E9
- M28 FRISE PEINTE
- M29 TOILE PEINTE FINALE / DROP FINAL
- M30
- M31
- M32
- M33
- M34
- E10
- E11
- E12
- E13 FRISE PEINTE
- E14 DÉCOUVERTE FINALE / MASKING FINALE
- E15
- E16
- E17

LA CENERENTOLA		DATE IMPRESSION 22.10.2014	
ELEMENT	IMPLANTATION / SETITNG	VERSION G	
ALL ELEMENTS		POUR VALIDATION	
BERENGERE NAULOT BUREAU D'ÉTUDE +33 (0)6 03 81 84 71 BERENGERENAULOT@GMAIL.COM	DATE DE MISE A JOUR	DESSINATEUR BN	ECHELLE 1/75 FORMAT A4 PLACE DE L'HÔTEL DE VILLE CS 63126 35031 RENNES CEDEX
NOTES			